



日常清掃、週間清掃A・B

総合体育館平面図(1階)

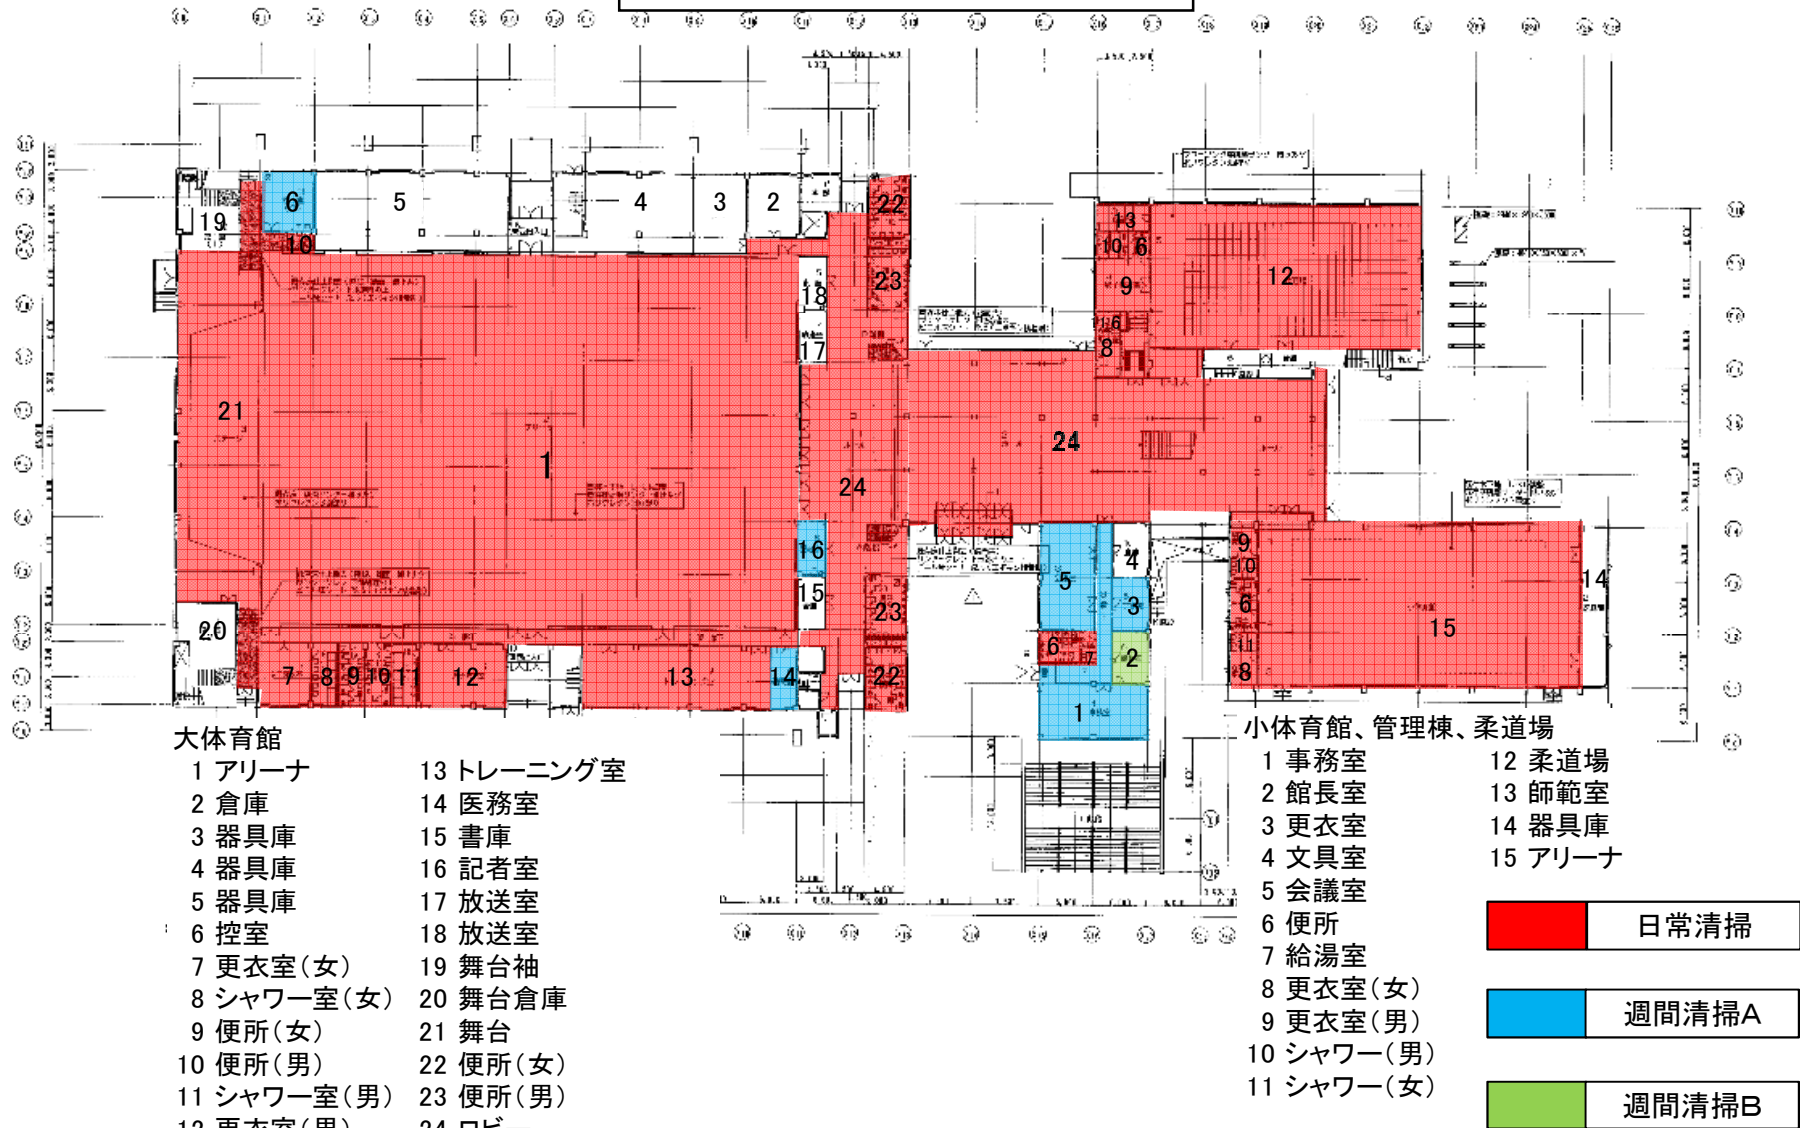

日常清掃、週間清掃A・B

総合体育館平面図(2階)

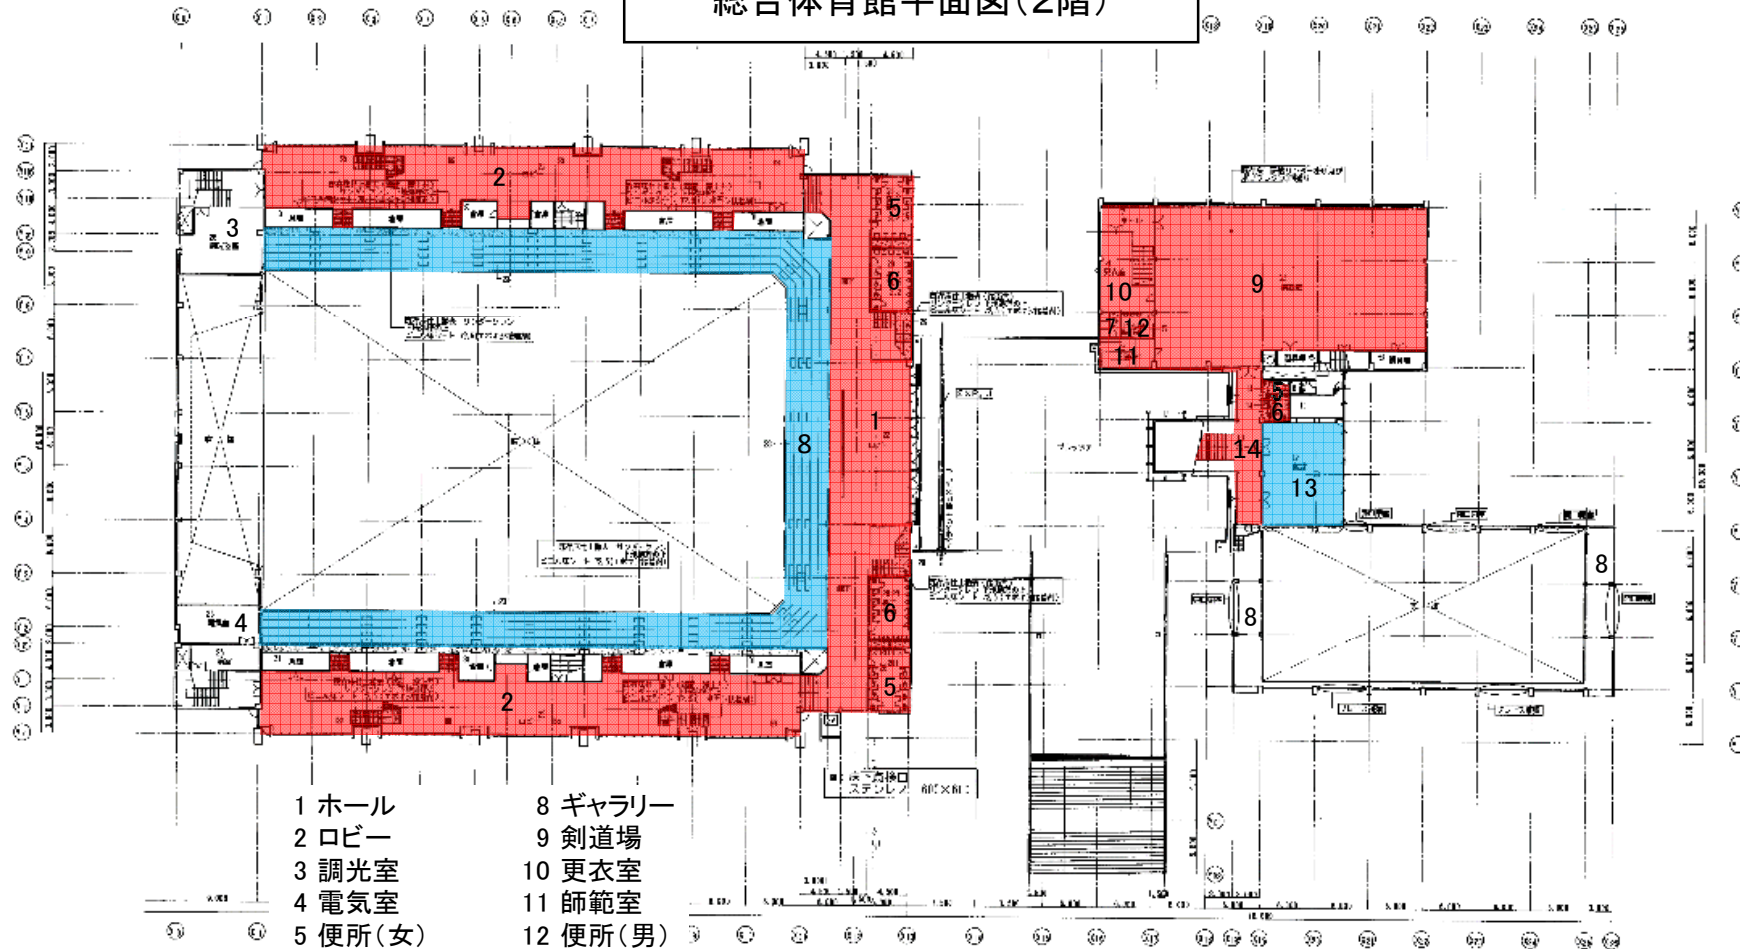


- | | |
|---------|----------|
| 1 ホール | 8 ギャラリー |
| 2 ロビー | 9 剣道場 |
| 3 調光室 | 10 更衣室 |
| 4 電気室 | 11 師範室 |
| 5 便所(女) | 12 便所(男) |
| 6 便所(男) | 13 休憩室 |
| 7 シャワー室 | 14 ロビー |

日常清掃

週間清掃A


週間清掃B

総合体育館平面図(3階)

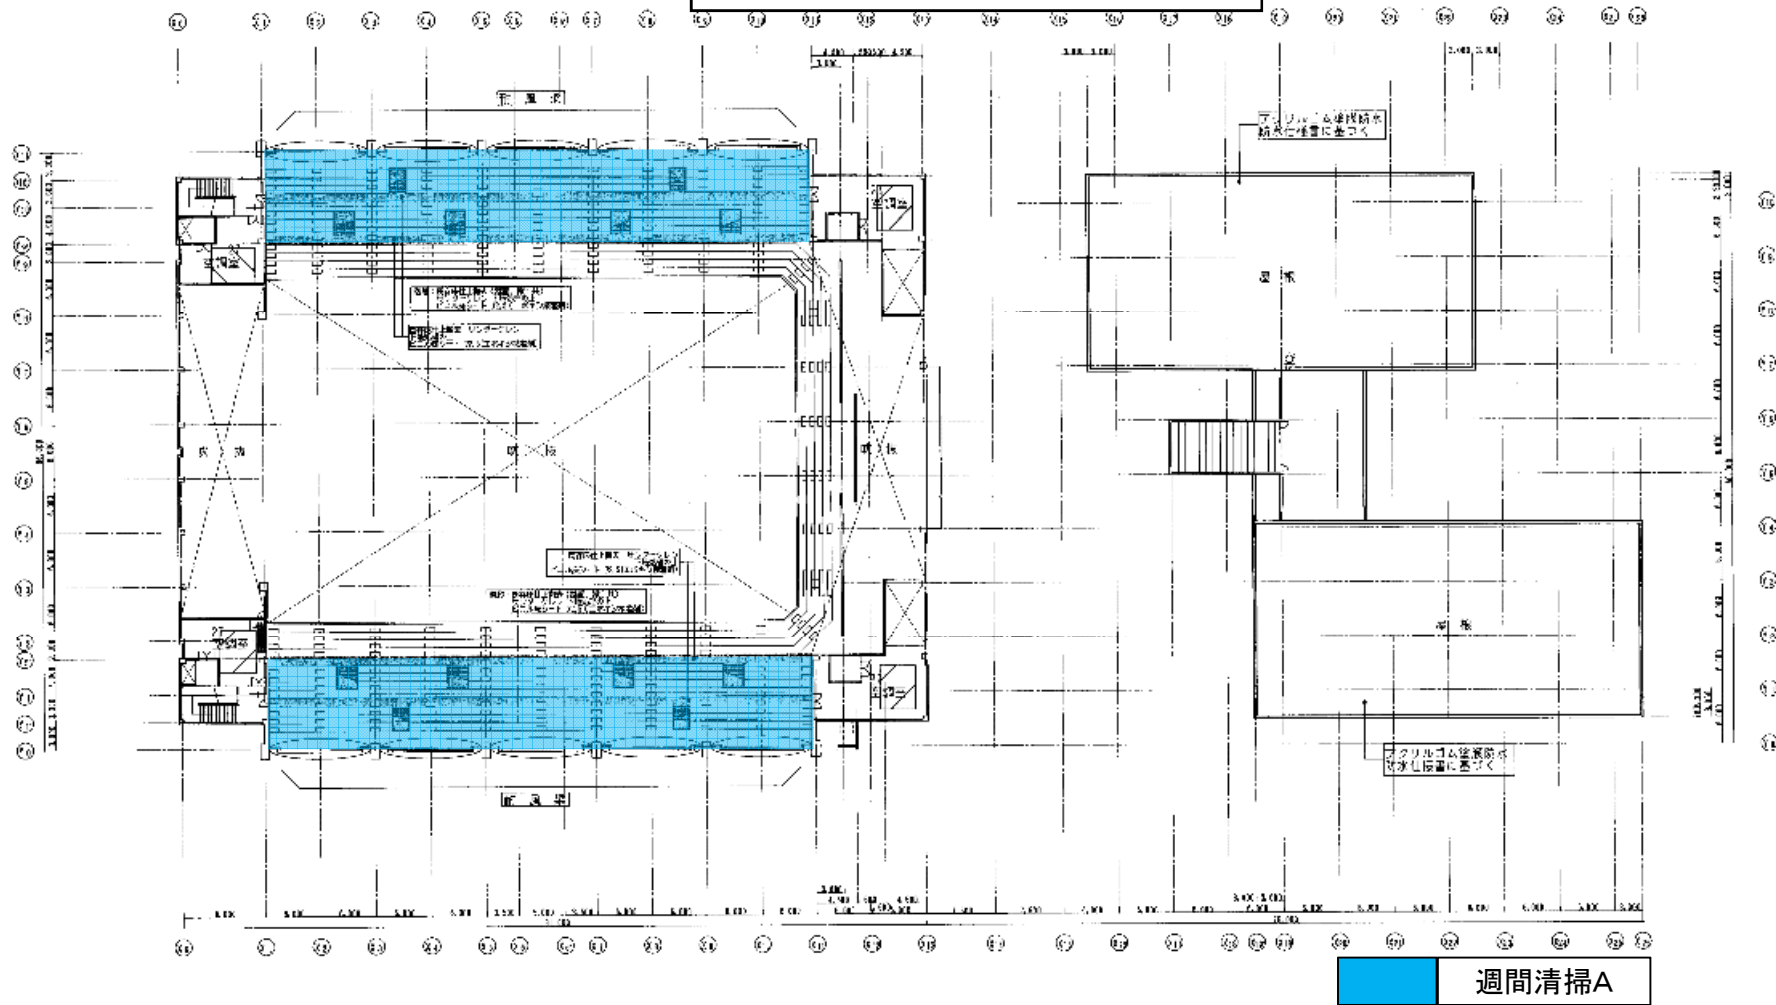

定期清掃A


総合体育館平面図(1階)

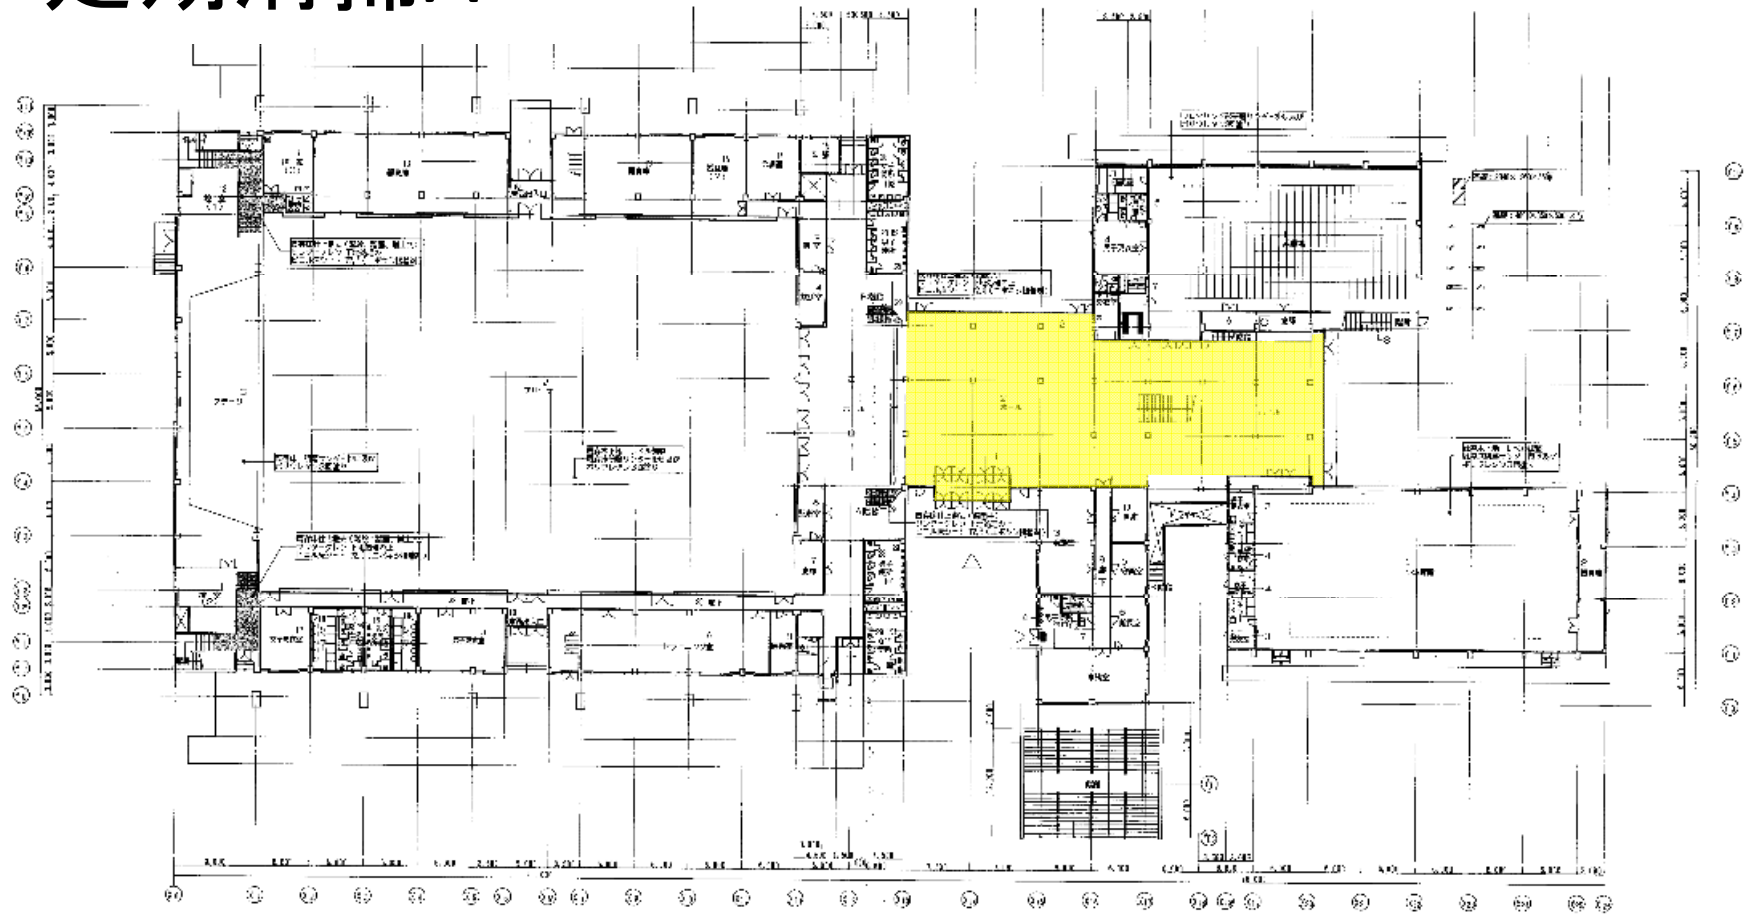

定期清掃A

定期清掃B

総合体育館平面図(1階)

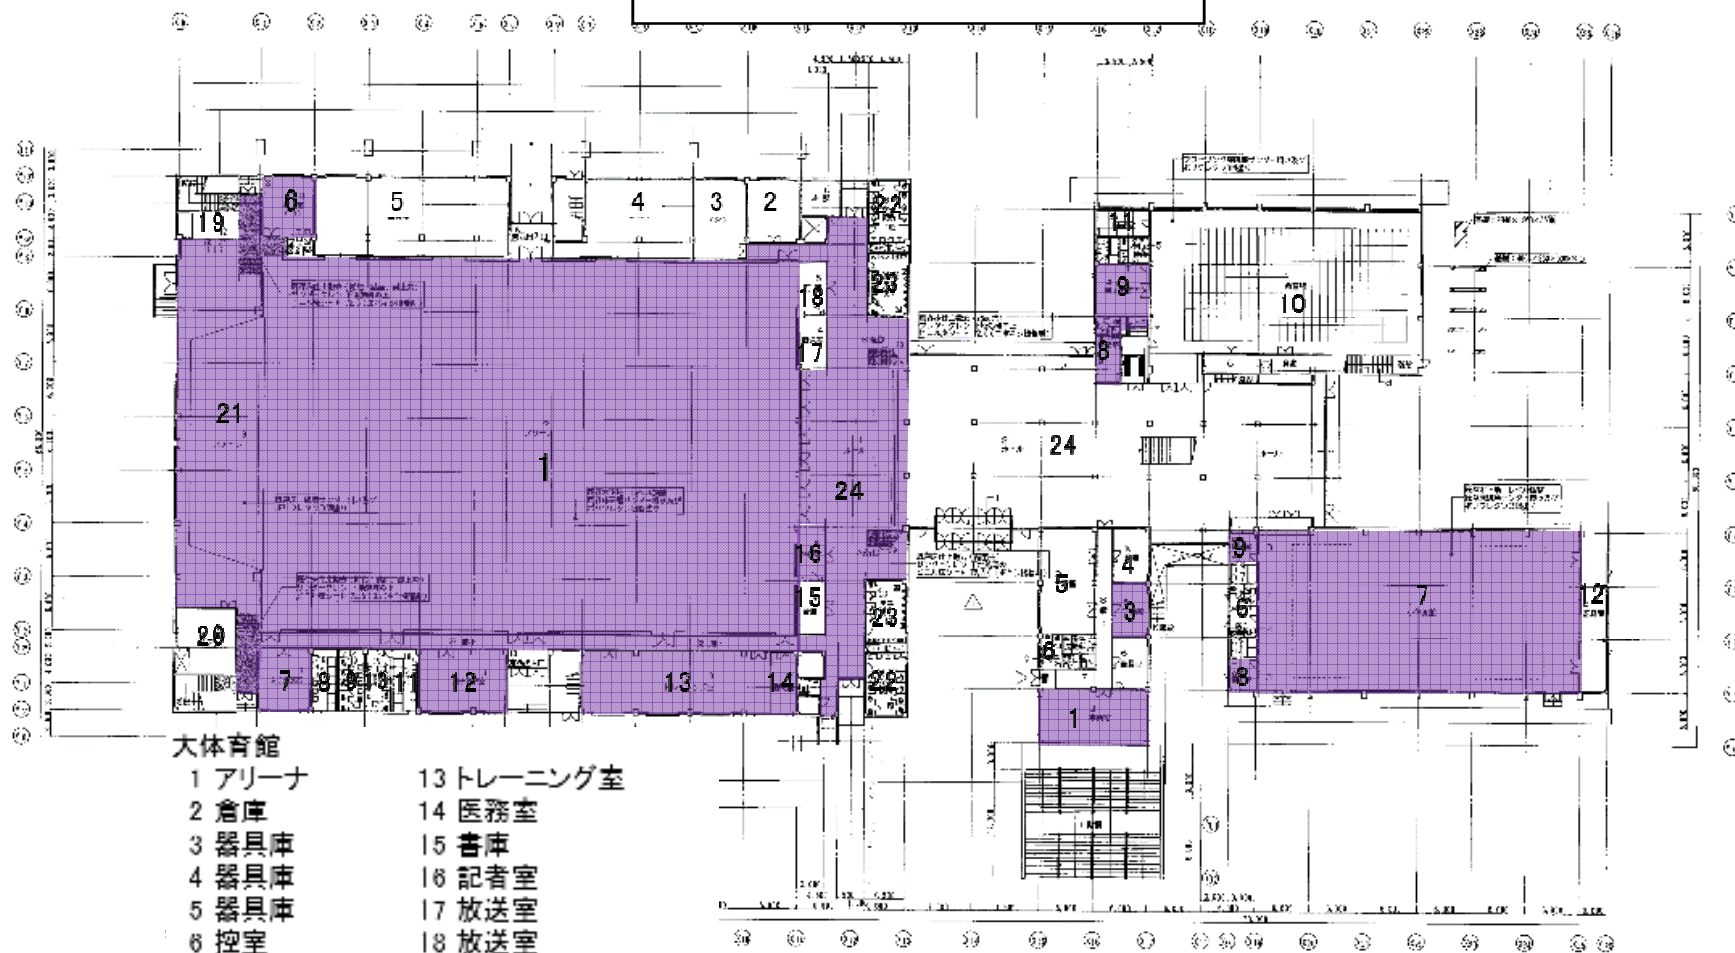


大体育館


- | | |
|-------------|------------|
| 1 アリーナ | 13 トレーニング室 |
| 2 倉庫 | 14 医務室 |
| 3 器具庫 | 15 書庫 |
| 4 器具庫 | 16 記者室 |
| 5 器具庫 | 17 放送室 |
| 6 控室 | 18 放送室 |
| 7 更衣室(女) | 19 舞台袖 |
| 8 シャワー室(女) | 20 舞台倉庫 |
| 9 便所(女) | 21 舞台 |
| 10 便所(男) | 22 便所(女) |
| 11 シャワー室(男) | 23 便所(男) |
| 12 更衣室(男) | 24 ロビー |

定期清掃B


定期清掃B

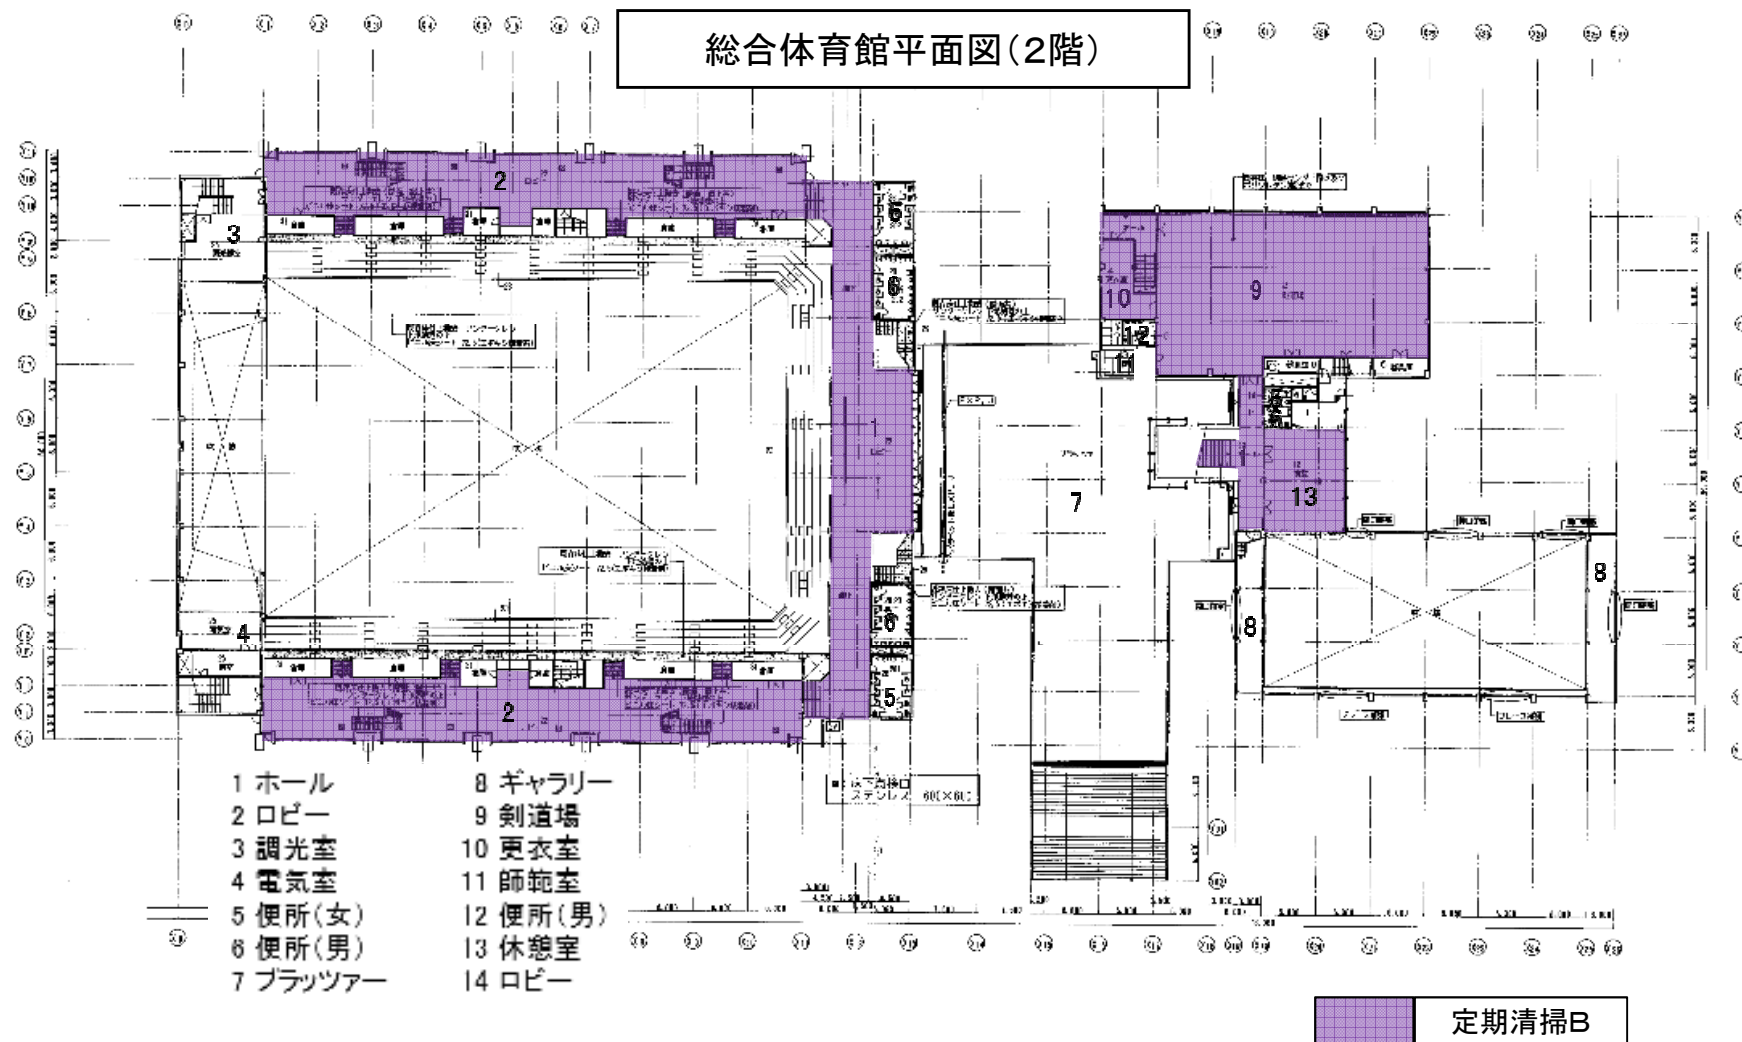

ガラス清掃(低所)

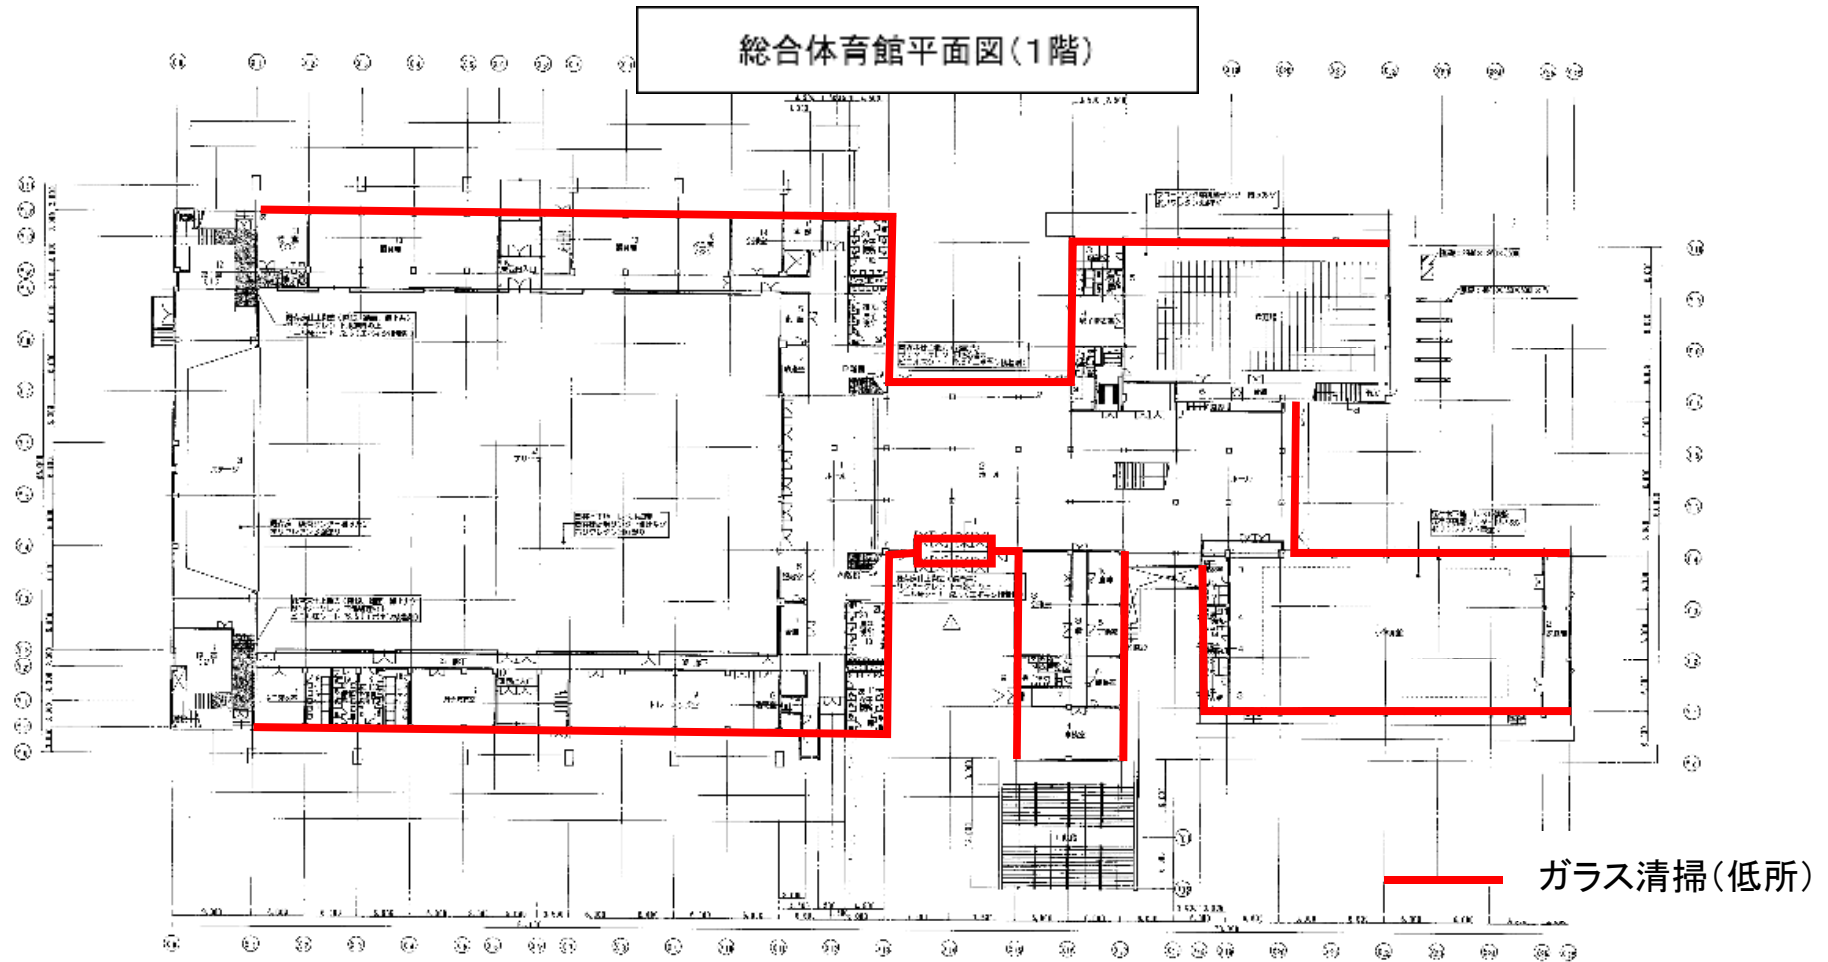


ガラス清掃(低所)

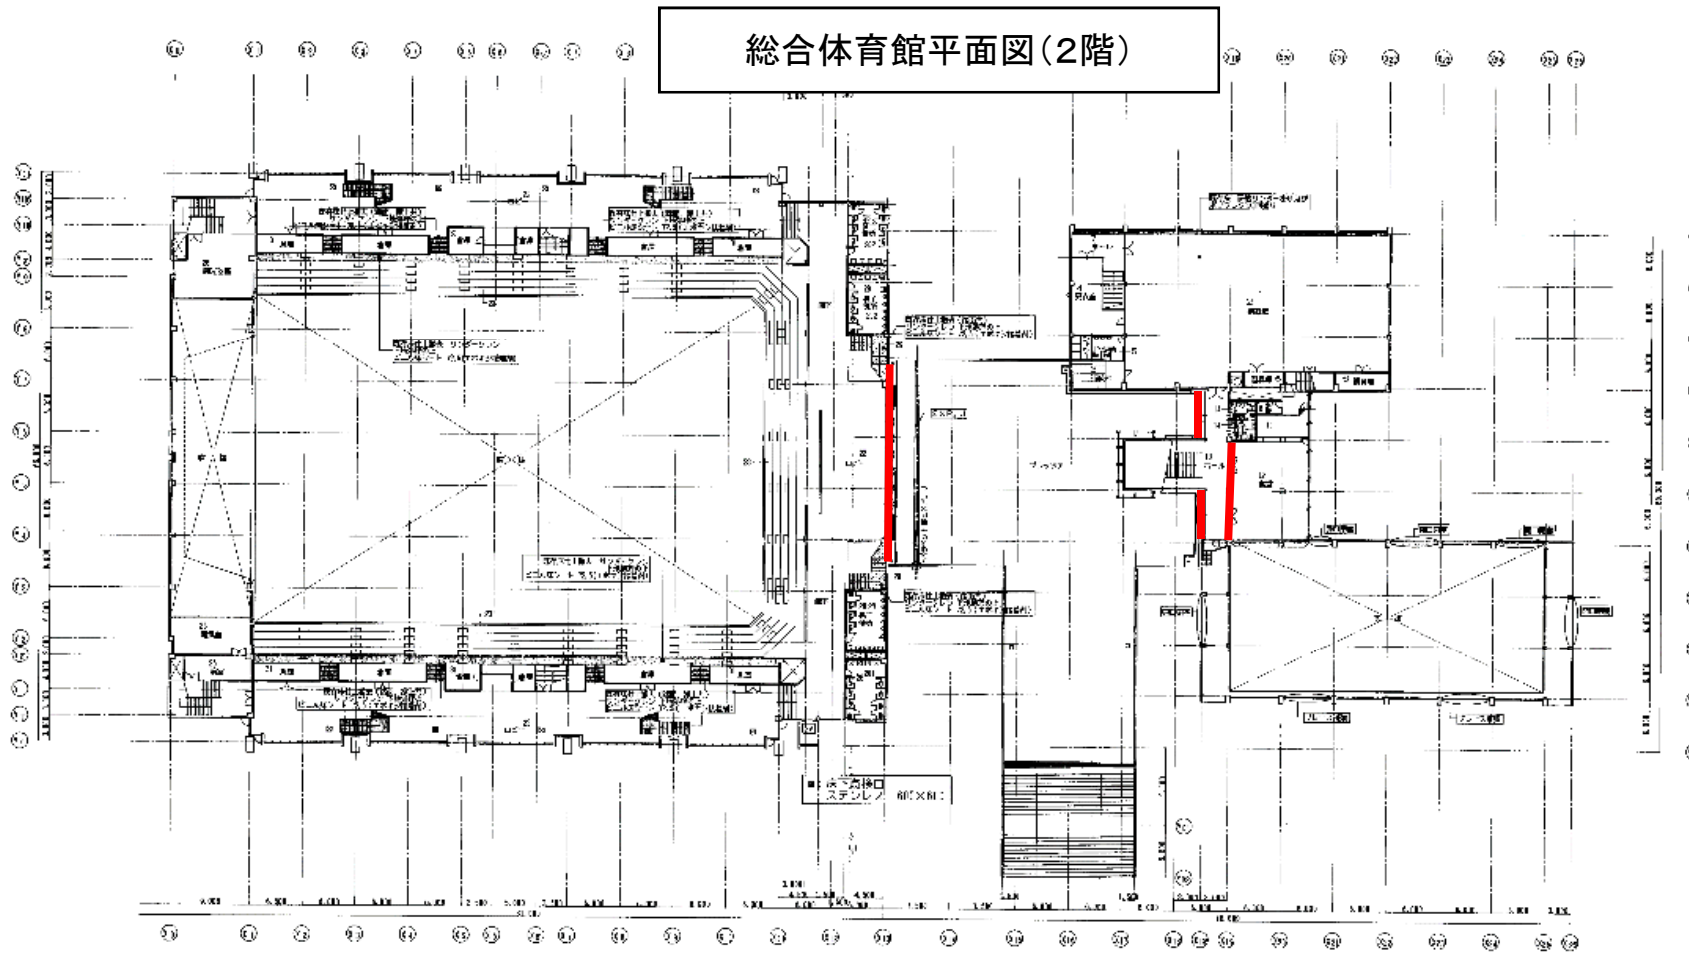

—— ガラス清掃(低所)


ガラス清掃(高所)

総合体育館平面図(2階)

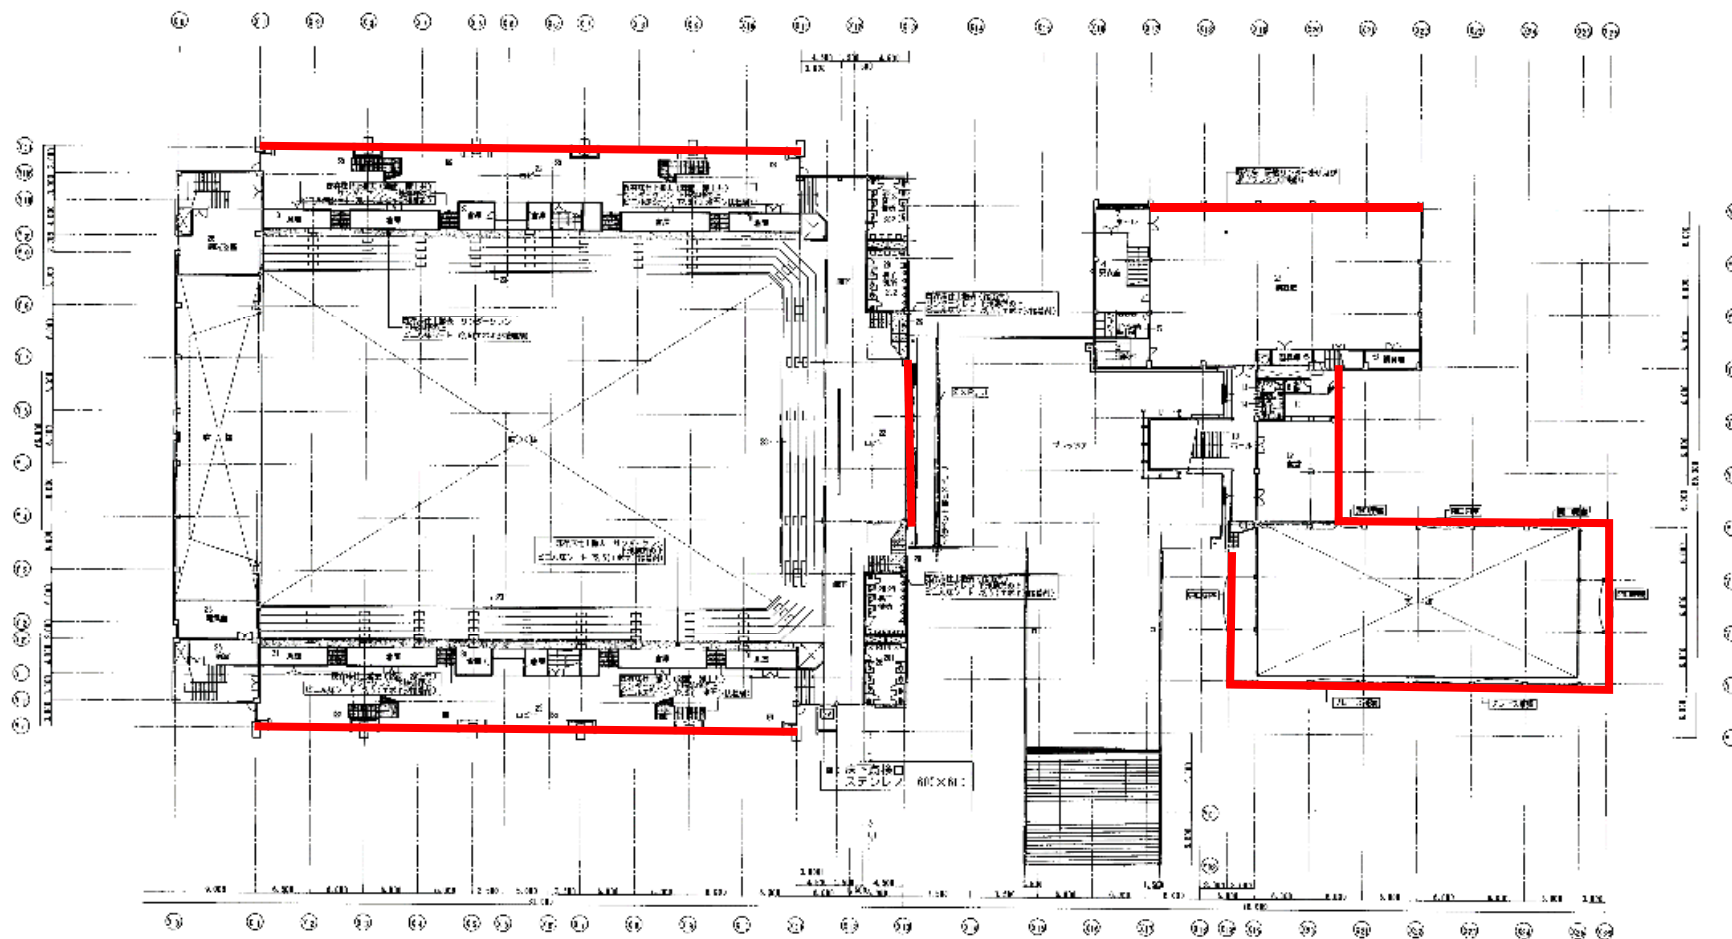


— ガラス清掃(高所)


構内清掃、便所清掃

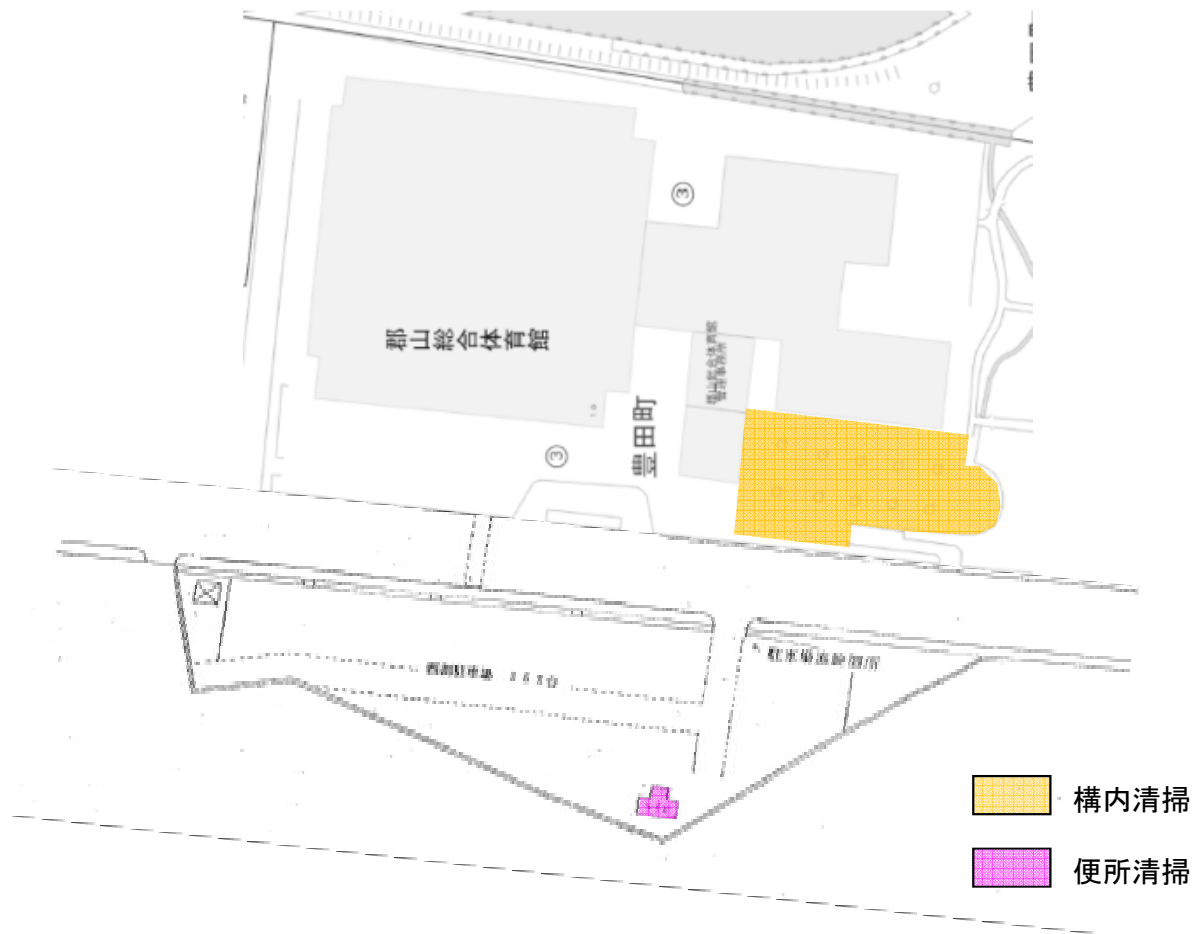


開成山陸上競技場2階(日常清掃)

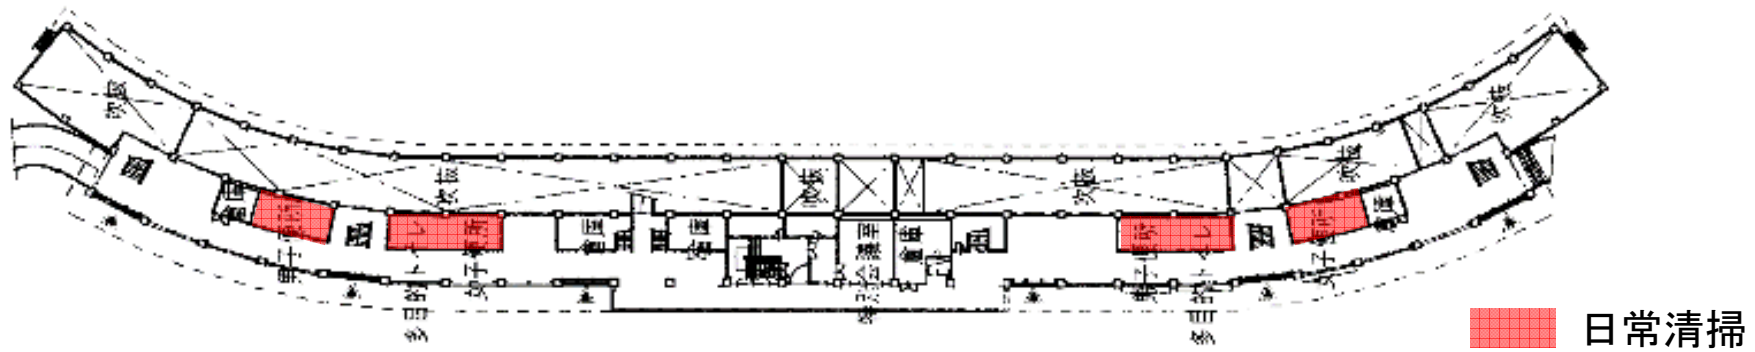


開成山陸上競技場1階(定期清掃)

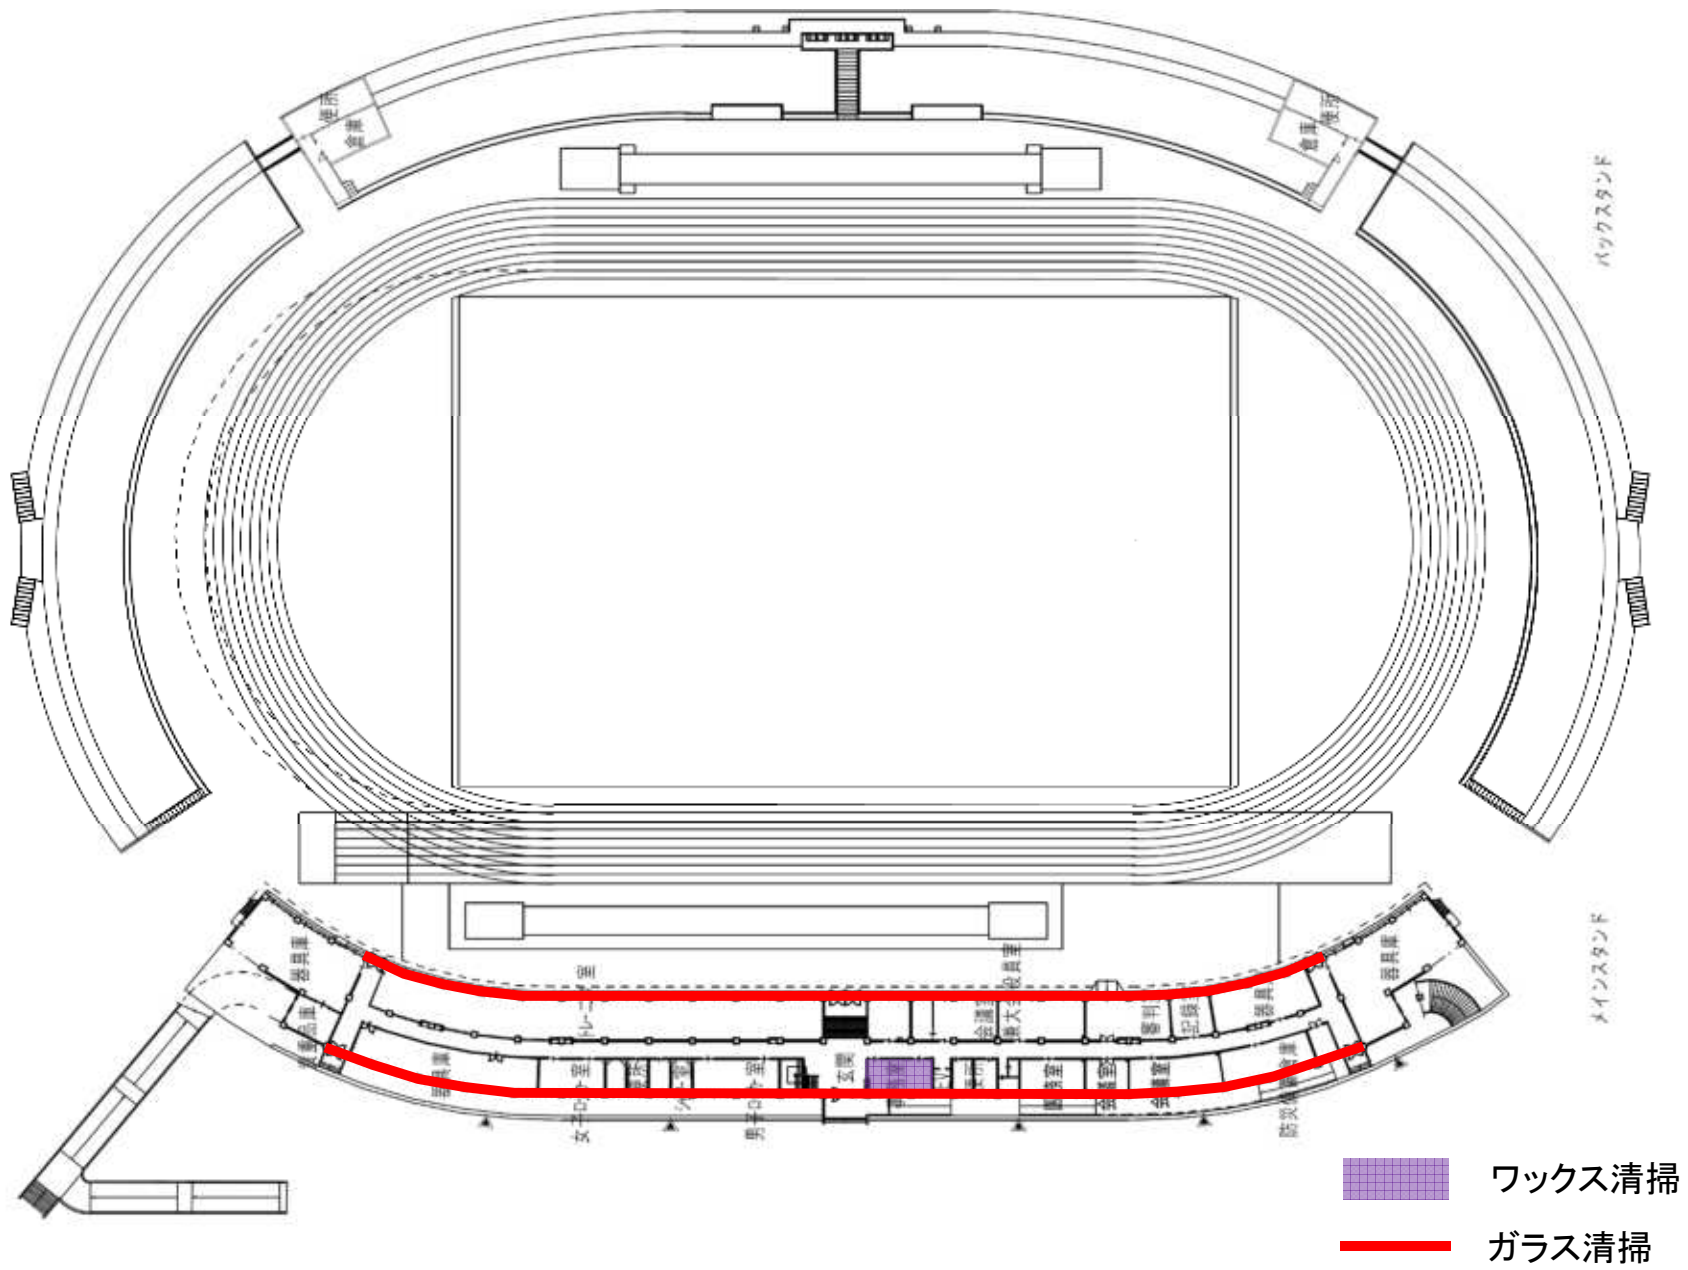


開成山弓道場1階(日常清掃)

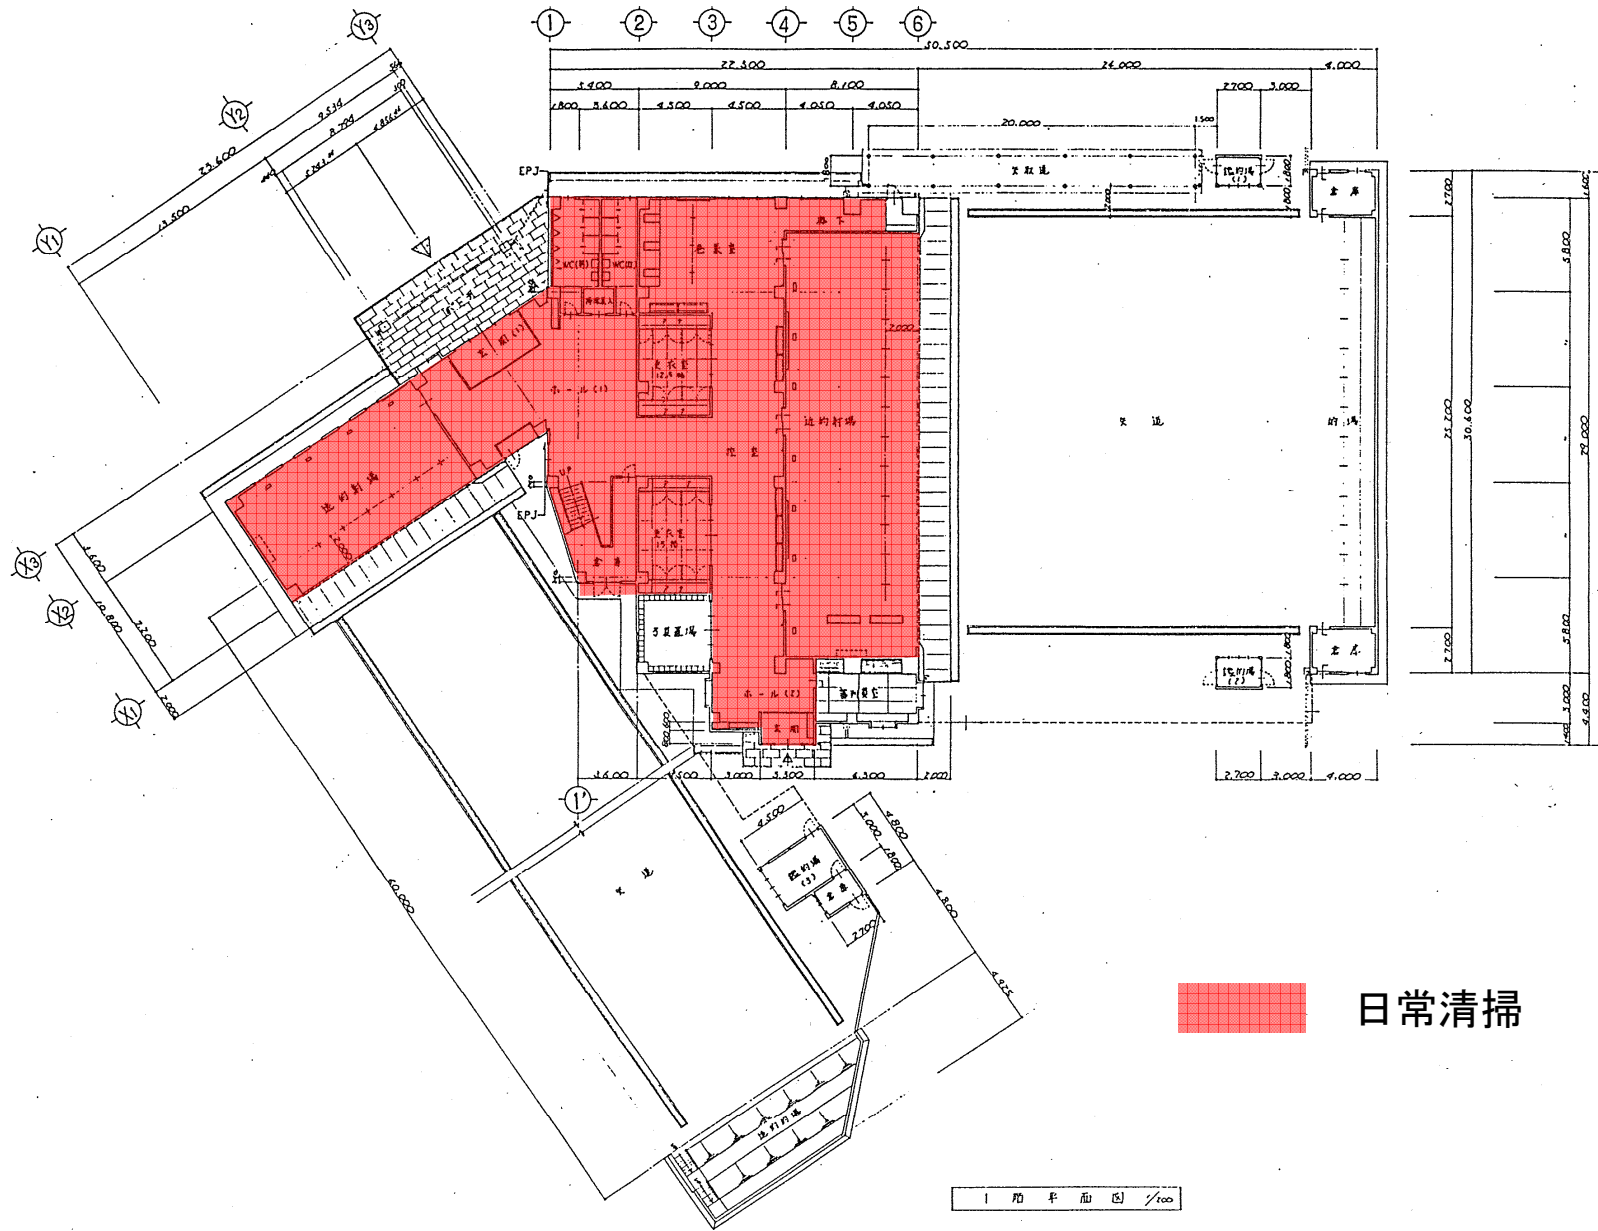


開成山弓道場2階(日常清掃)

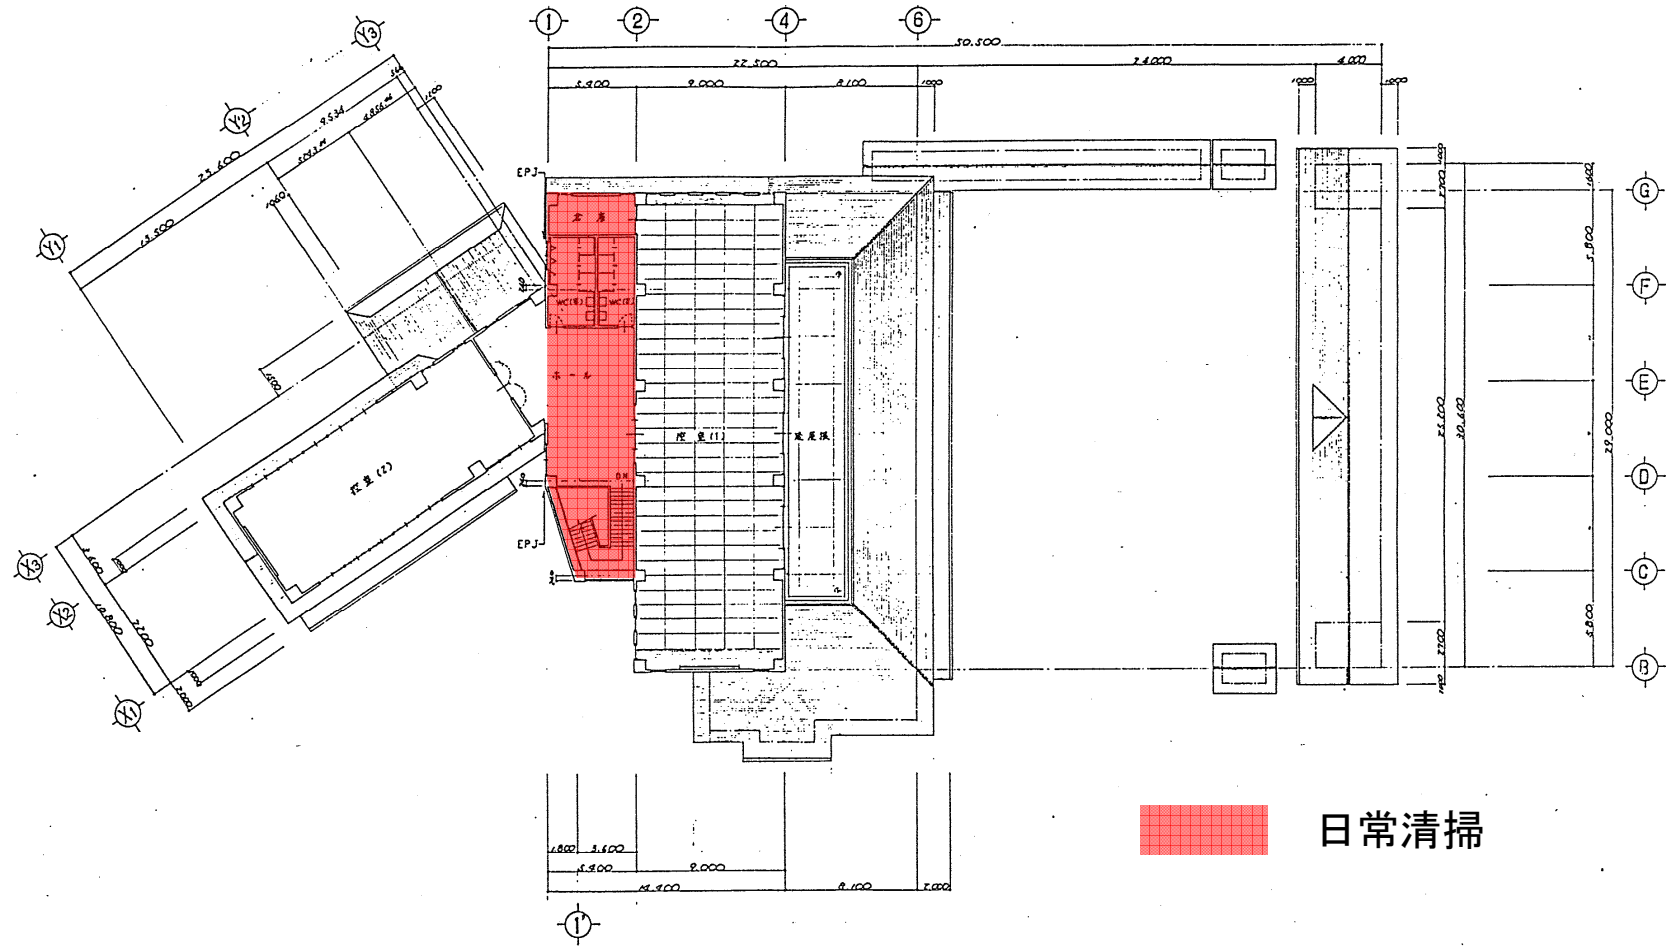

開成山弓道場2階(定期清掃)

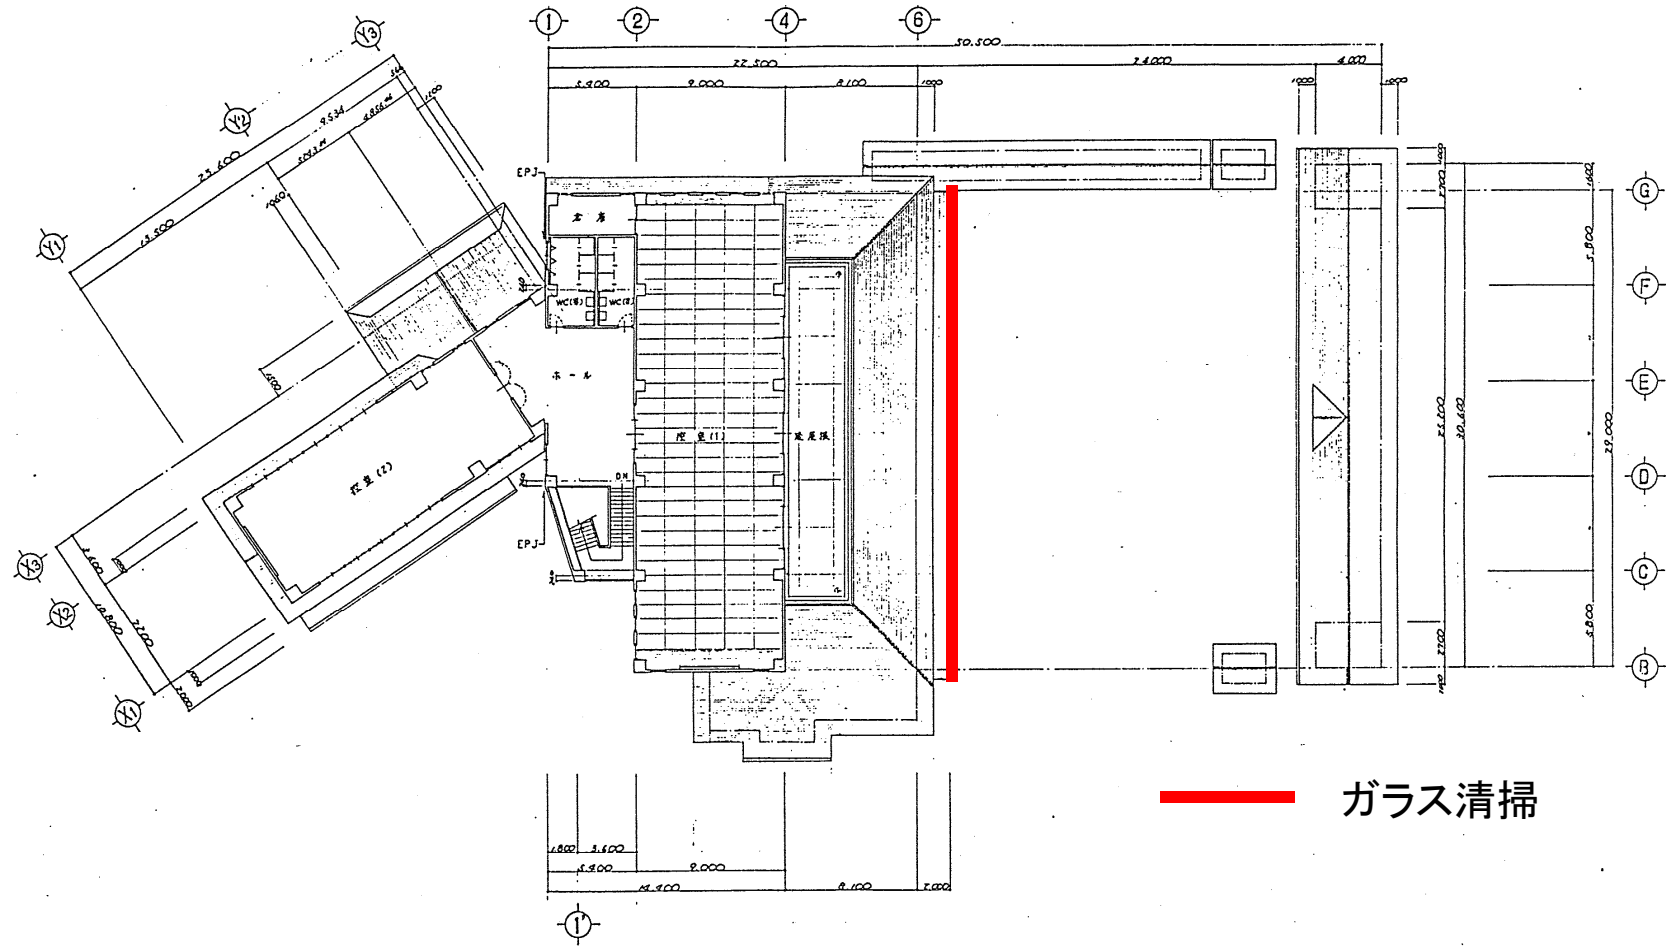


開成山野球場1階(日常清掃)

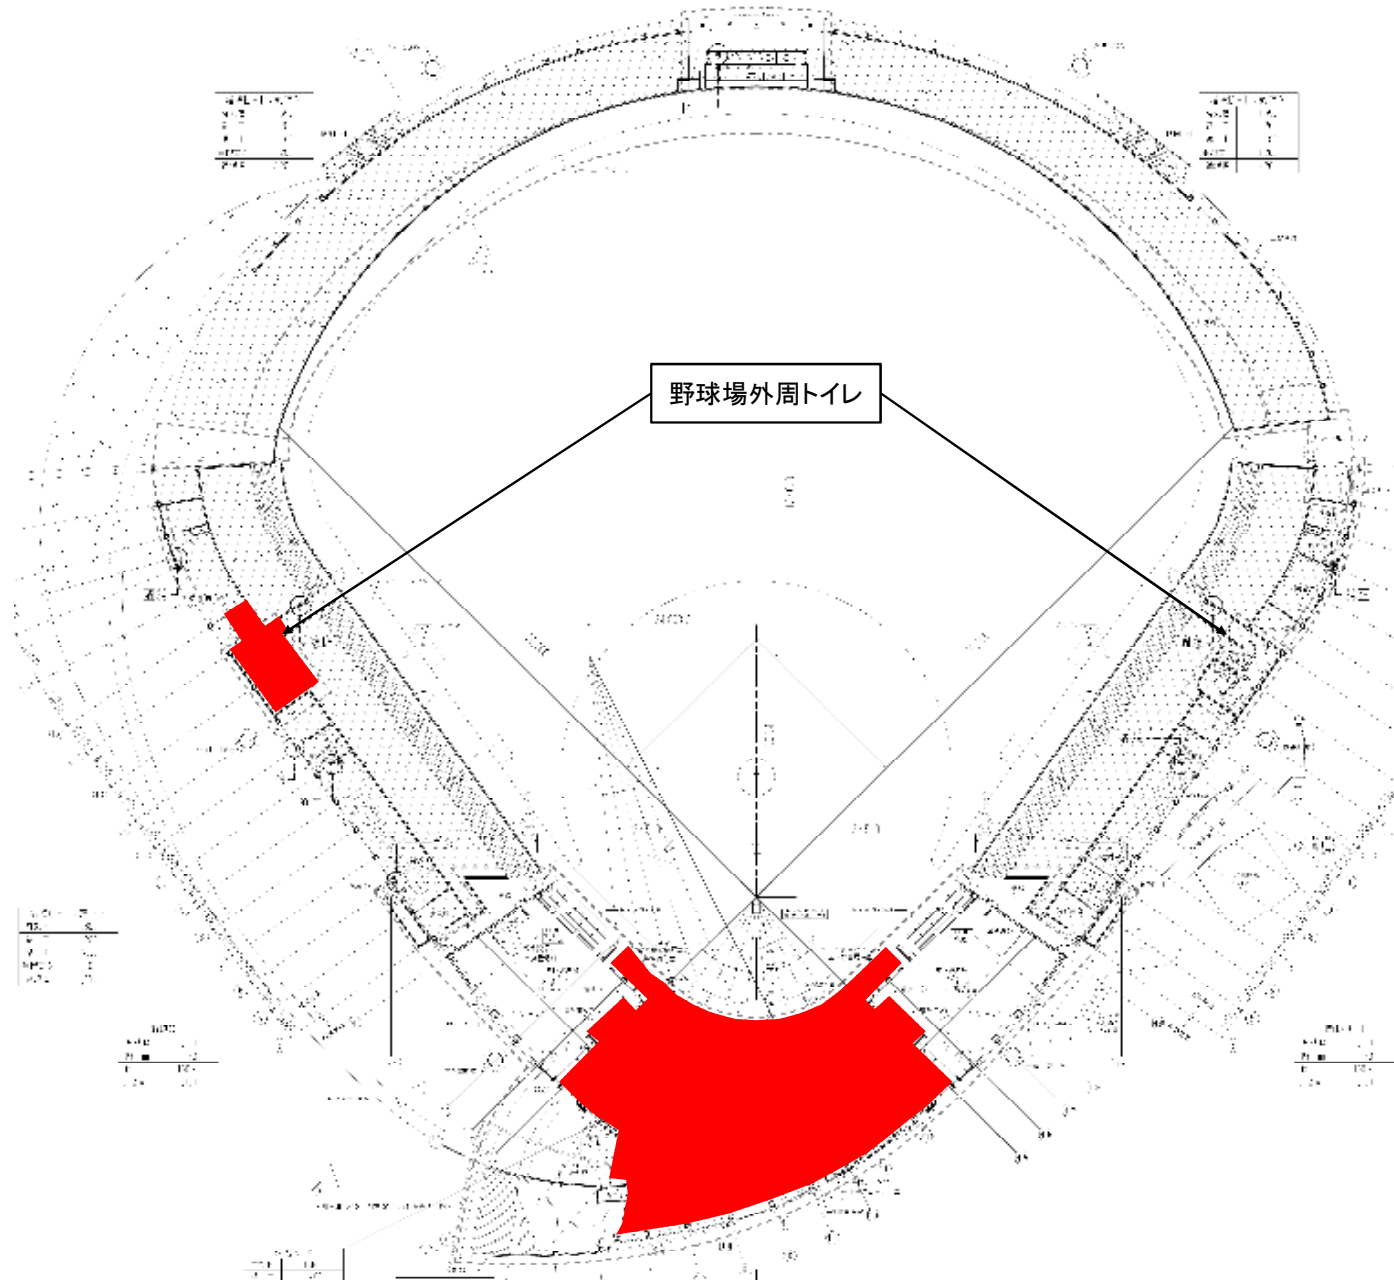


日常清掃

開成山野球場2階(日常清掃)

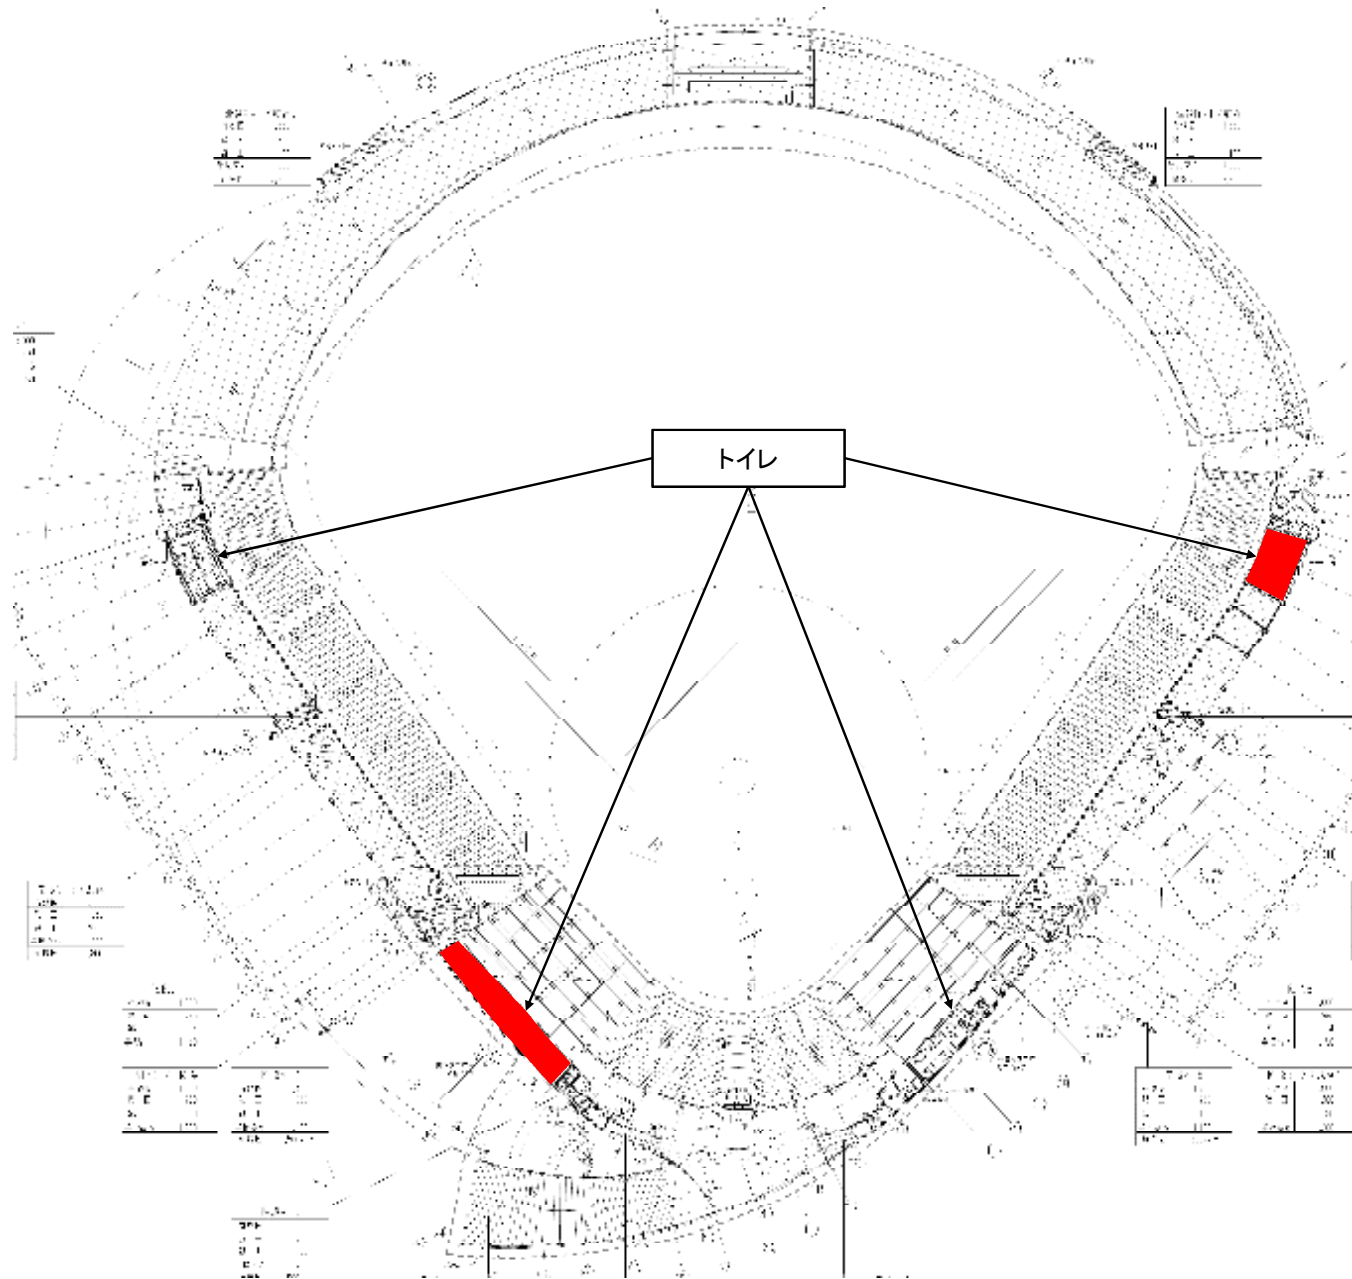

開成山野球場1階(定期清掃)

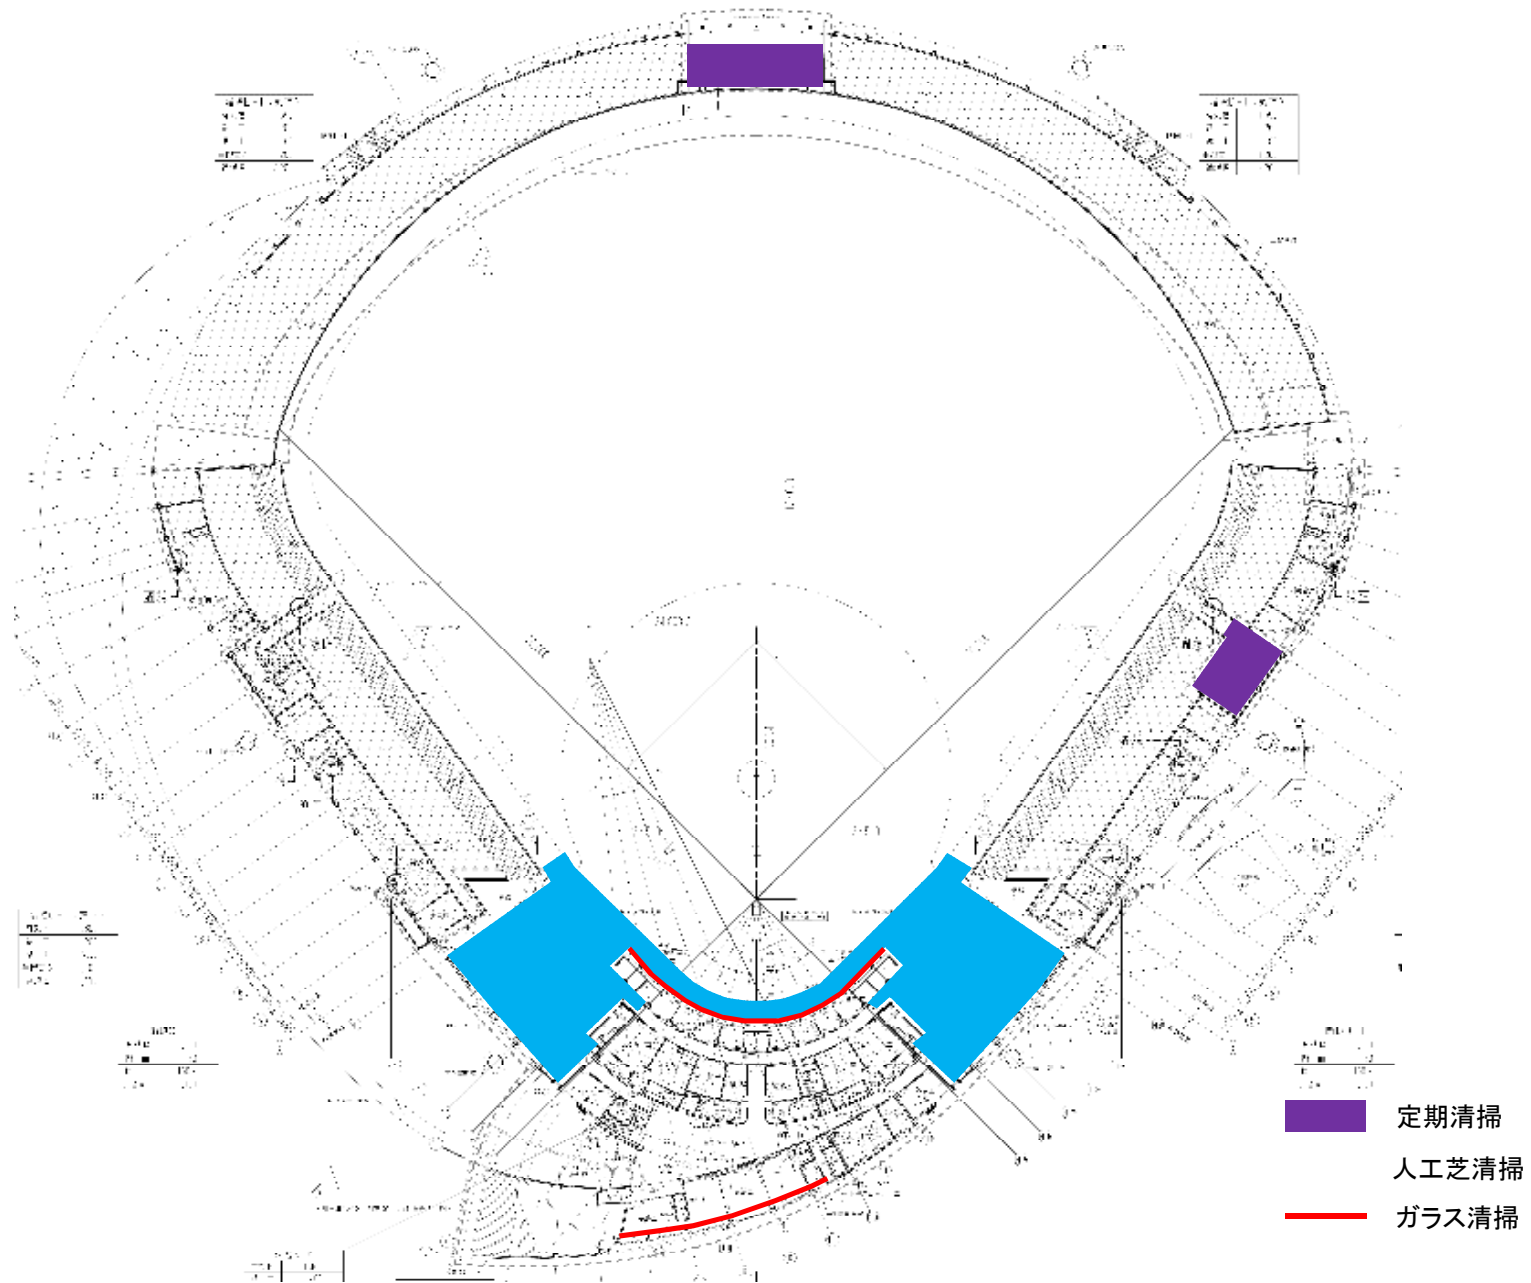

郡山総合運動場日常清掃

