


事業対象範囲図

(開成山公園)

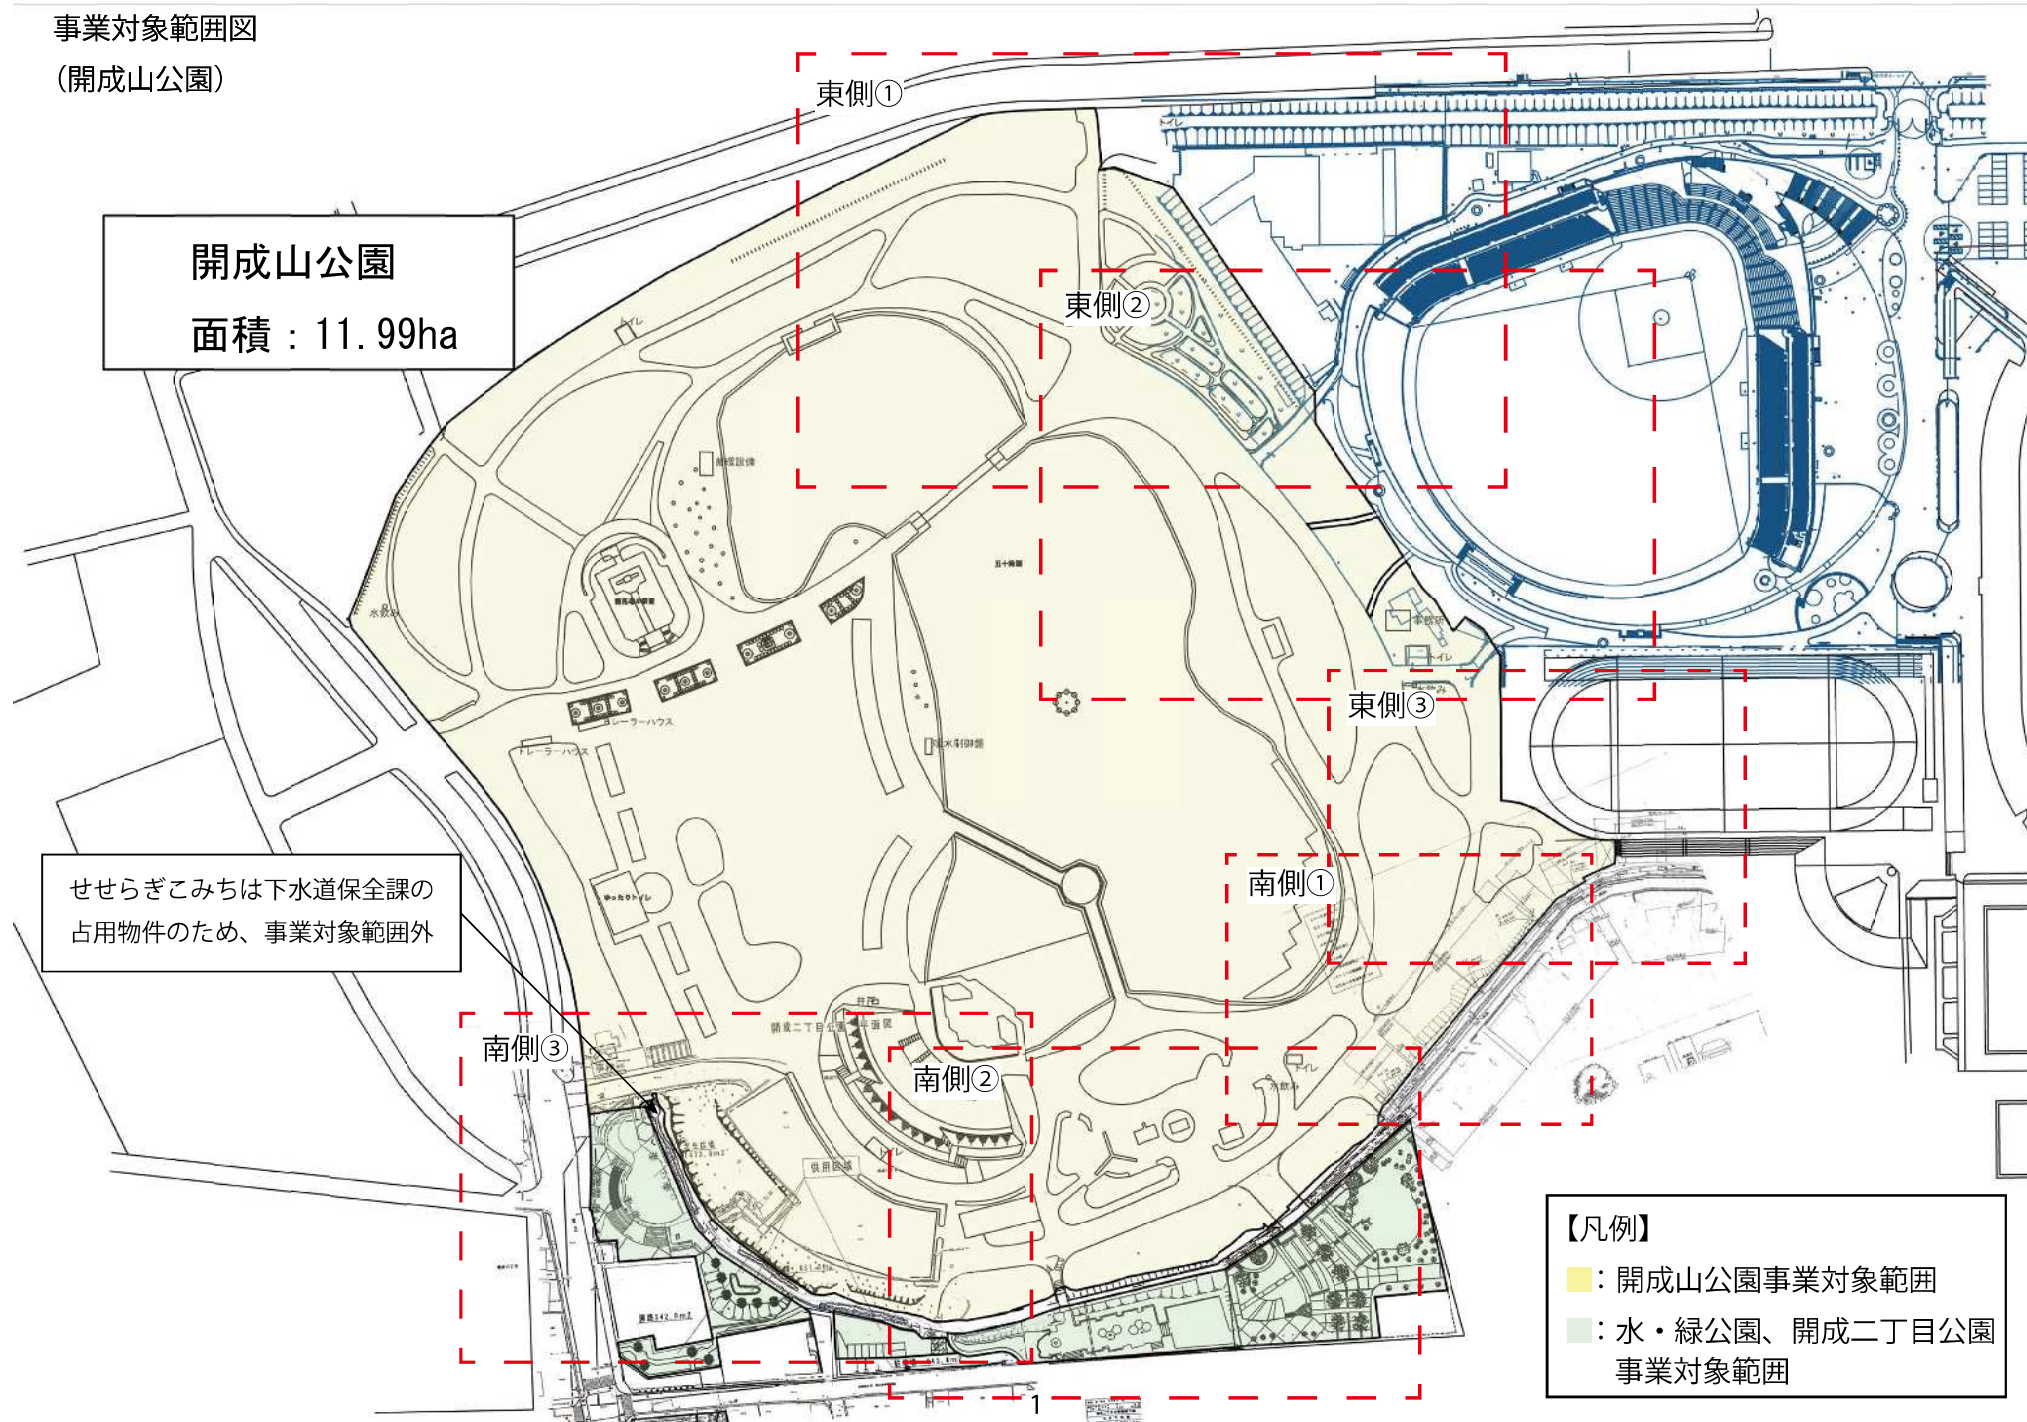

事業対象範囲図
(開成山公園)

【凡例】

■：開成山公園事業対象範囲


トイレ


東側①

事業対象範囲図
(開成山公園)

【凡例】


■：開成山公園事業対象範囲

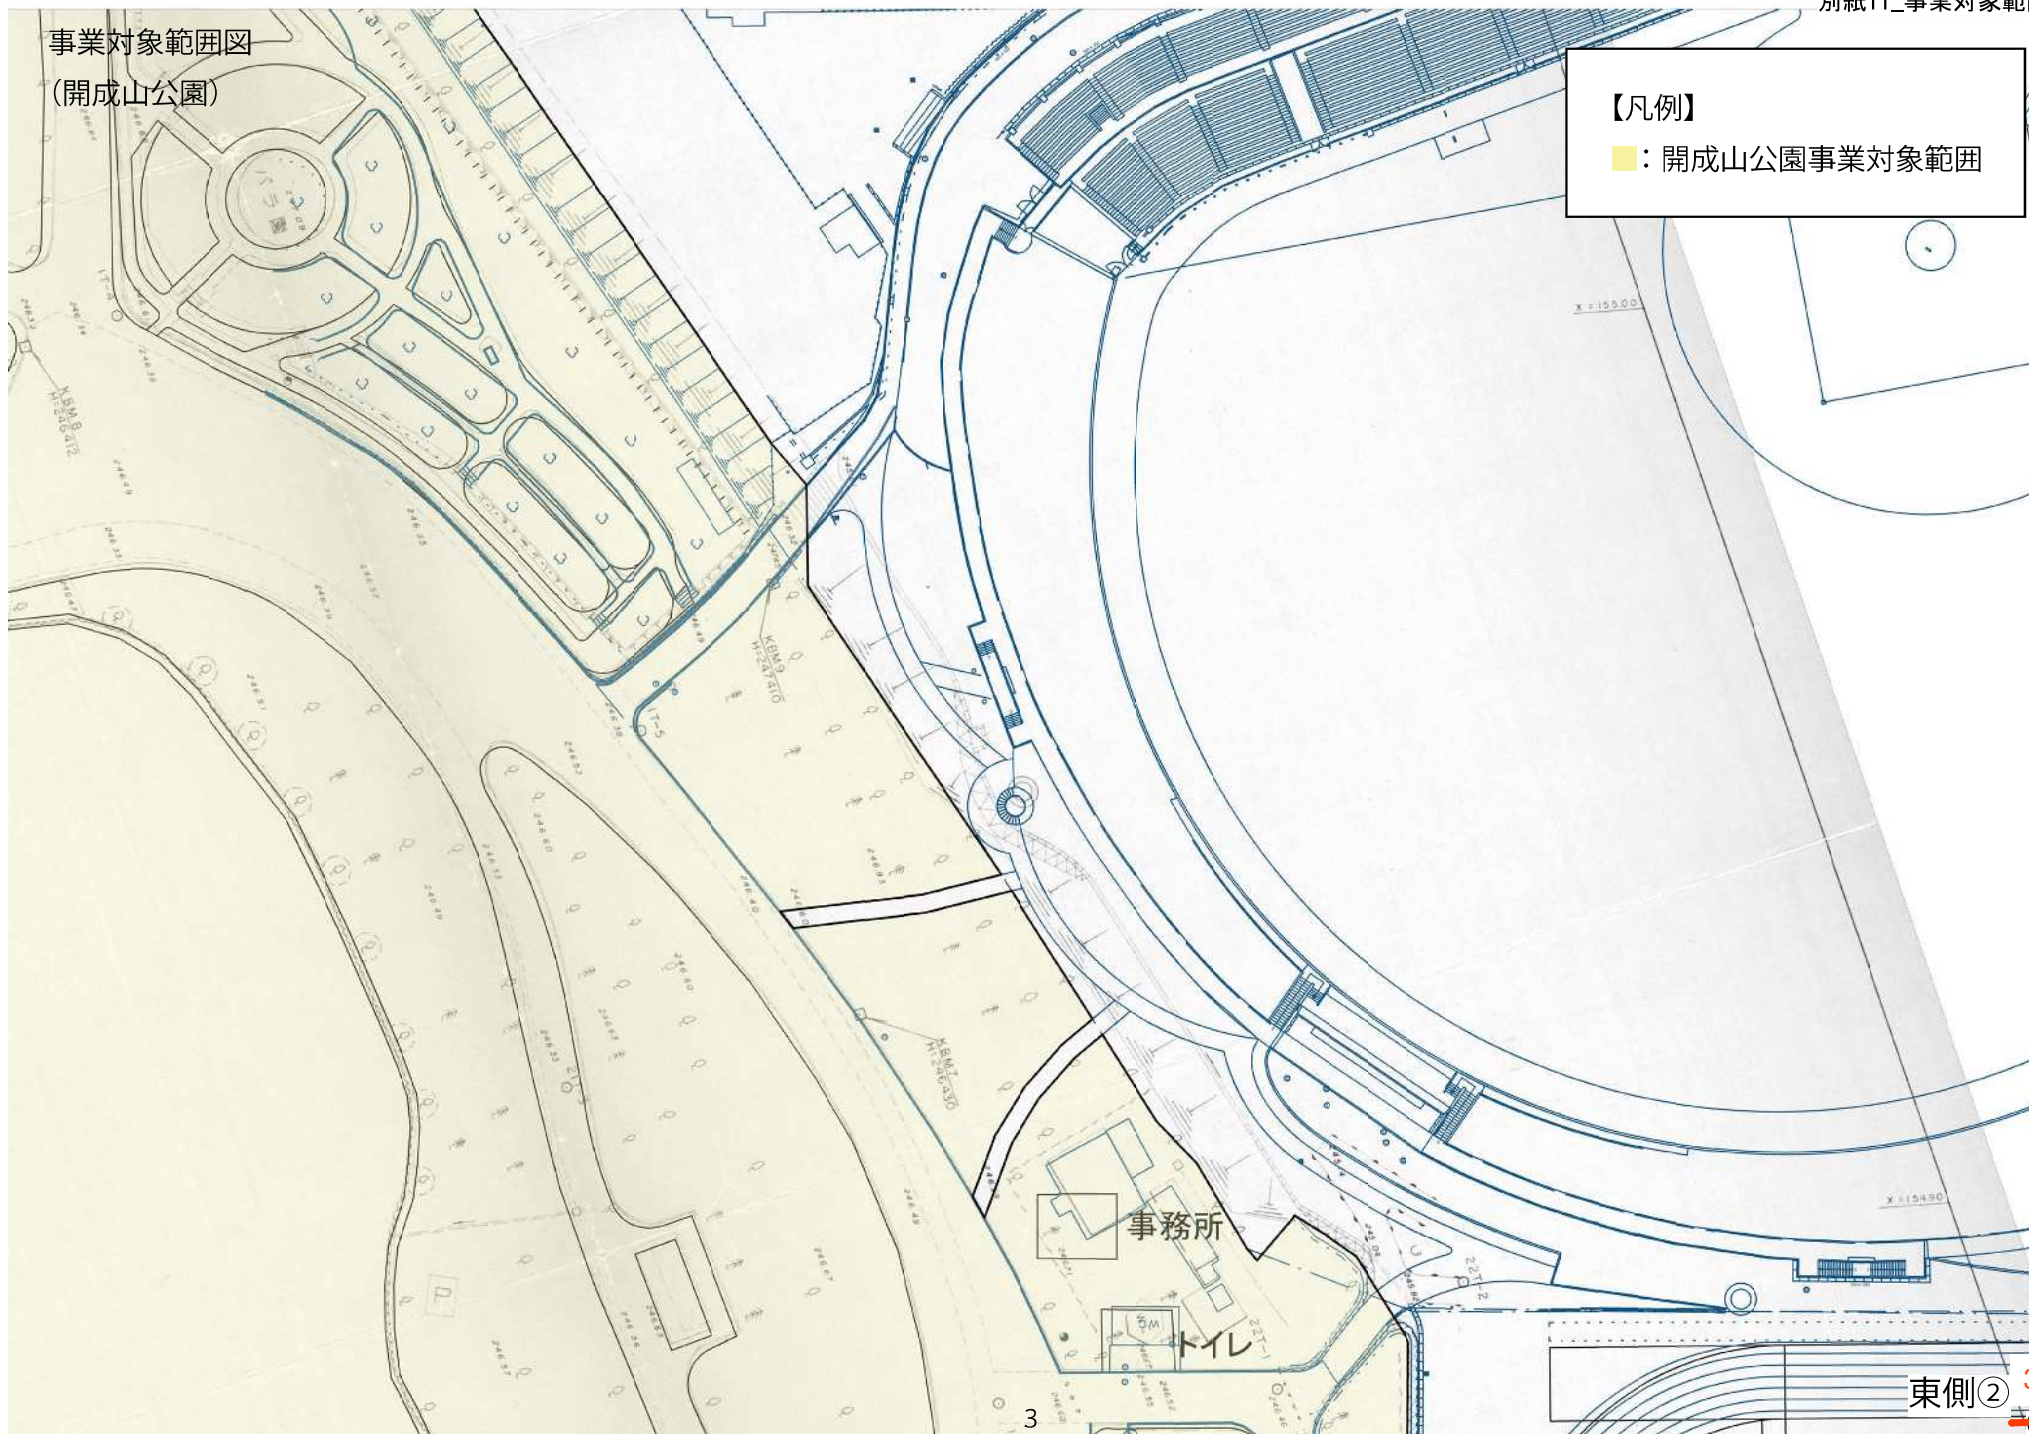

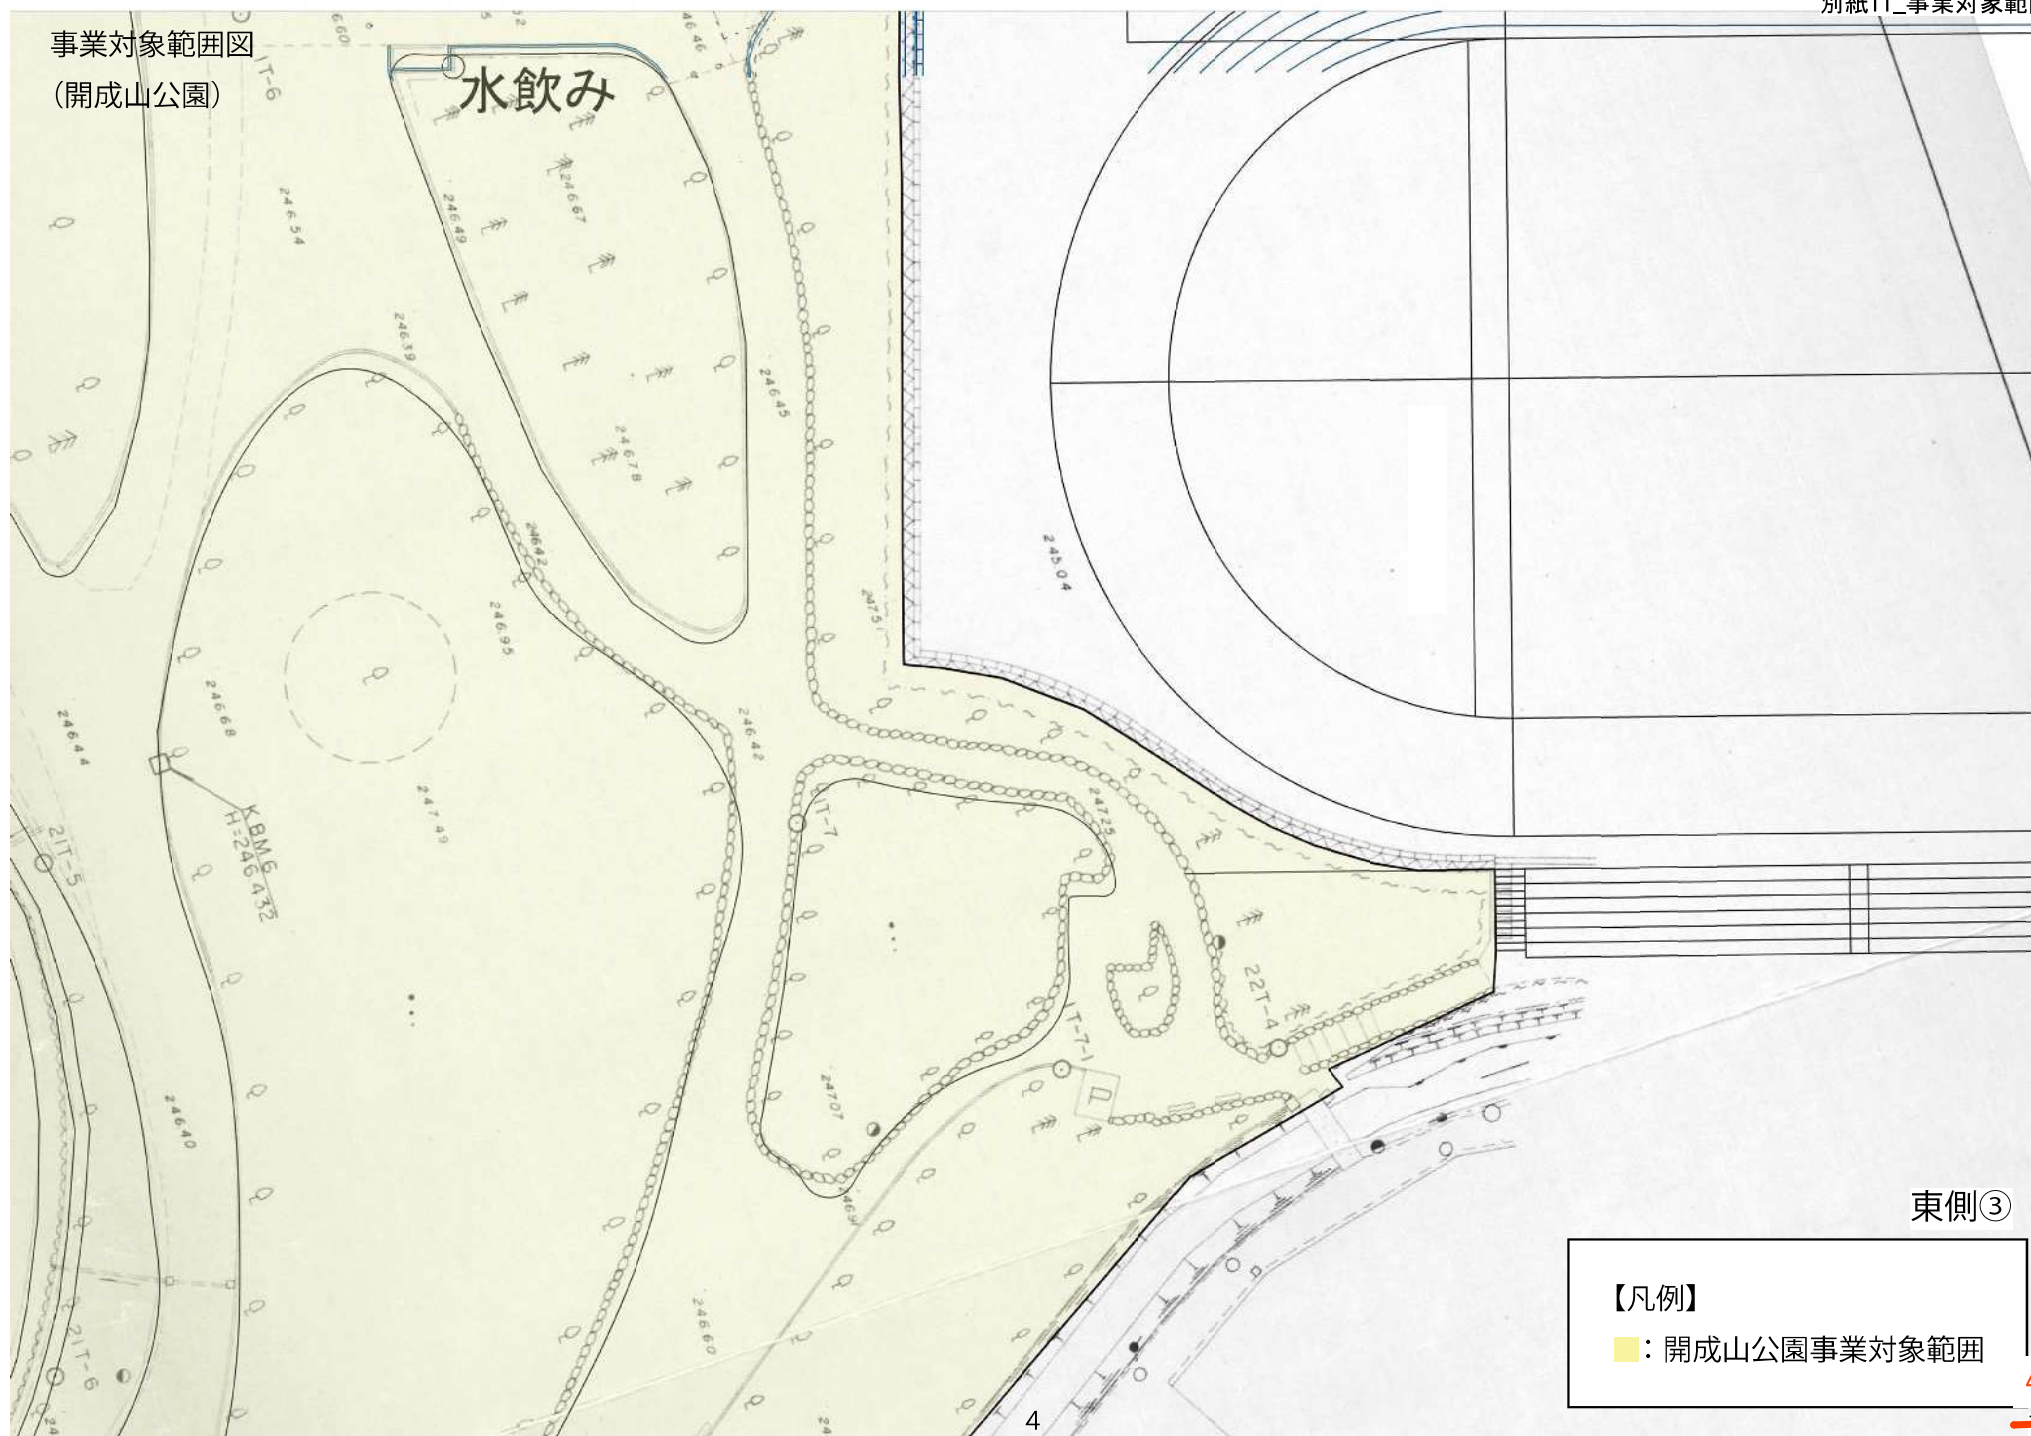事業対象範囲図
(開成山公園)


事業対象範囲図
(開成山公園)

事業対象範囲図
(開成山公園)

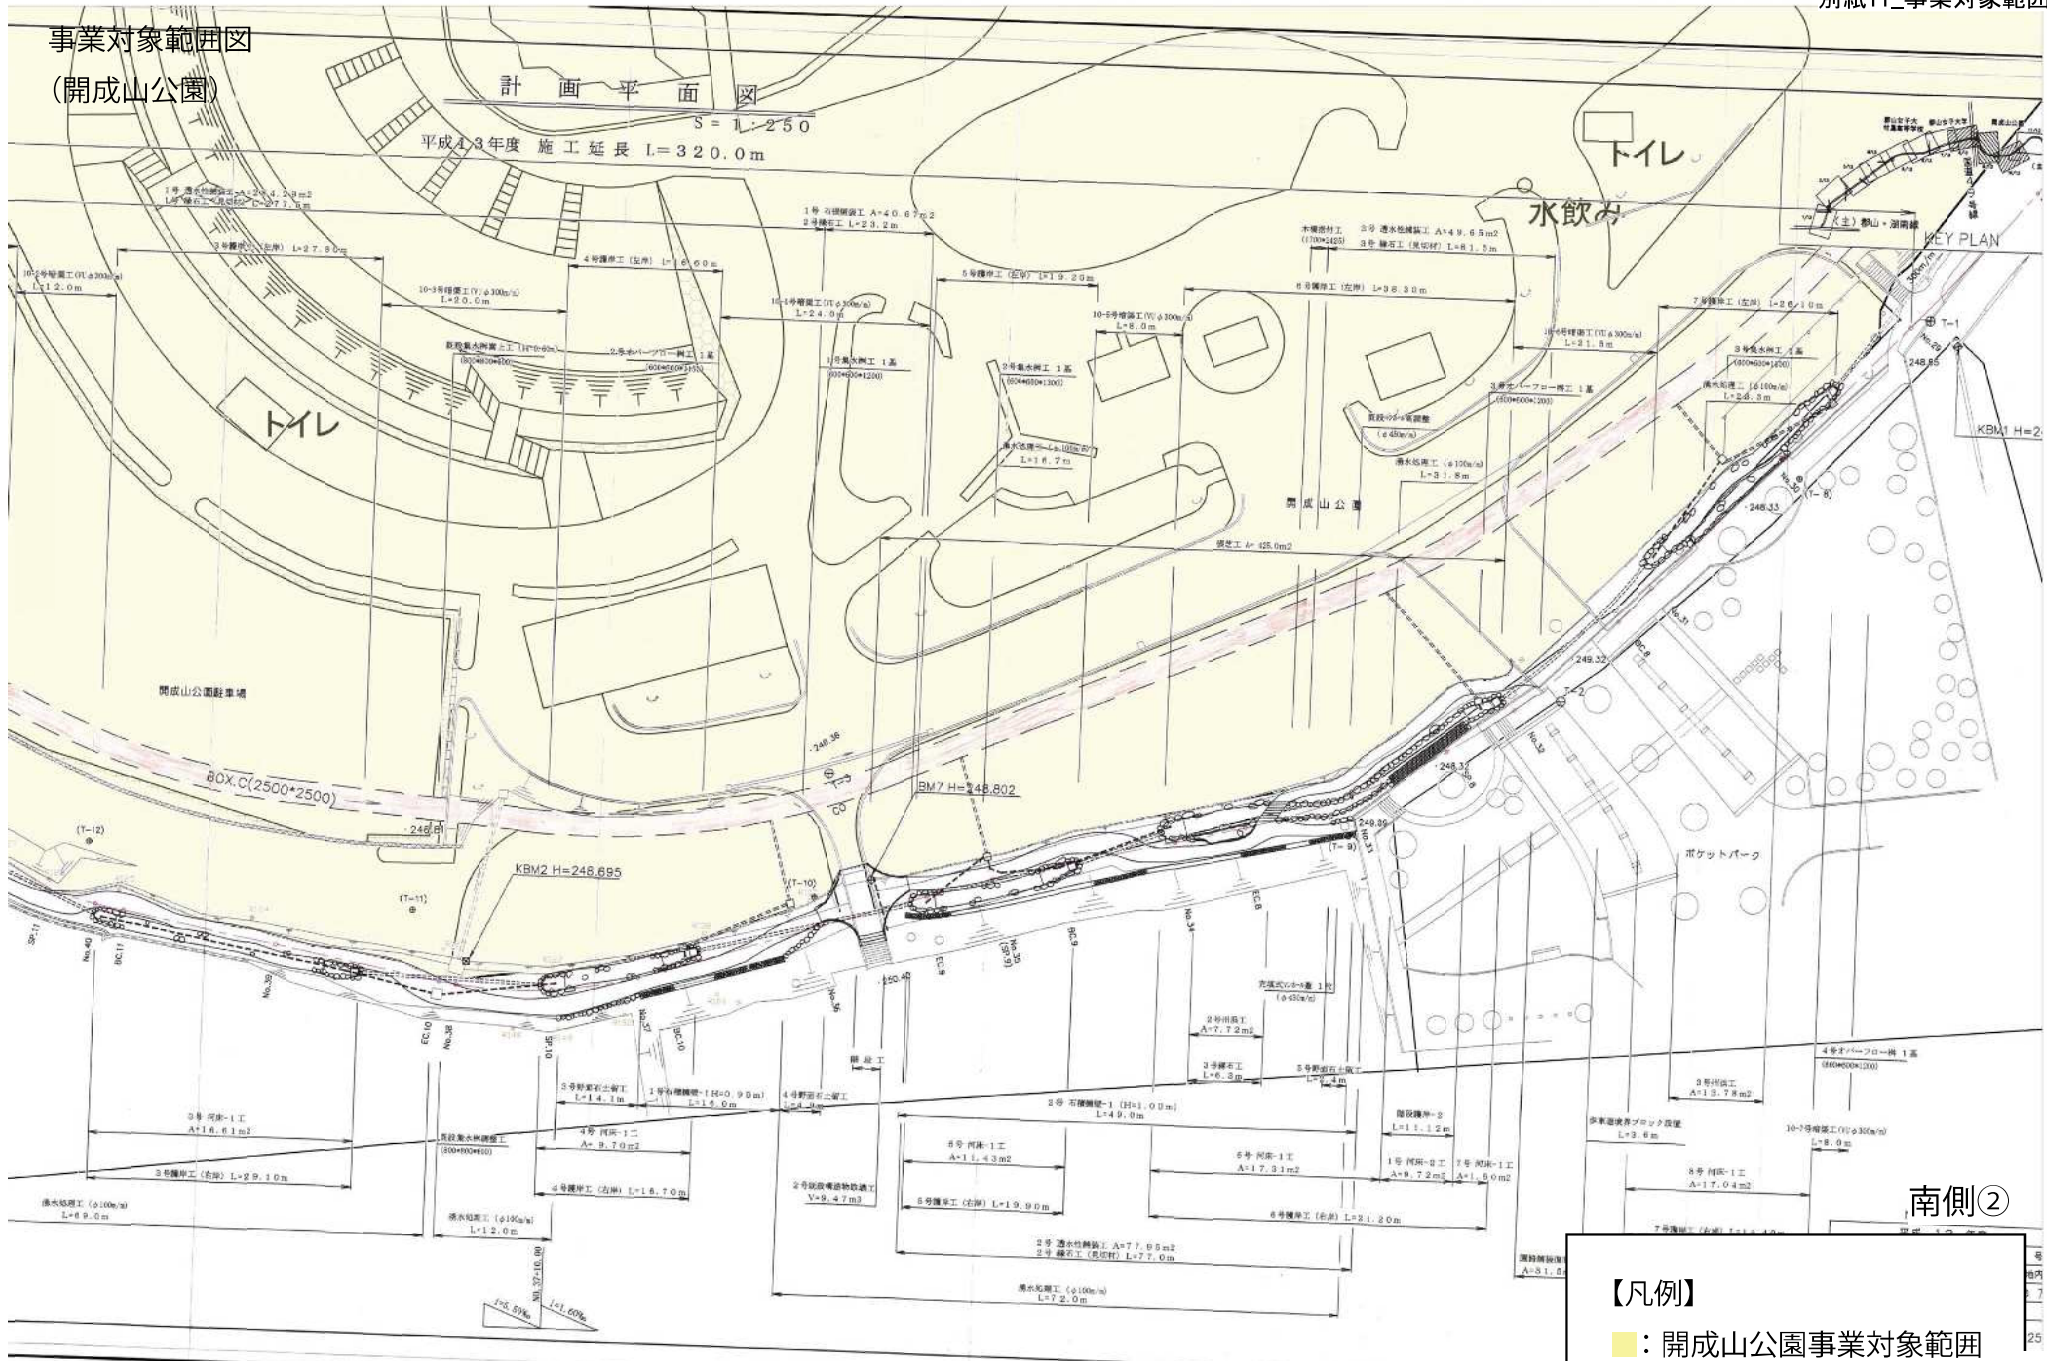


【凡例】

■：開成山公園事業対象範囲

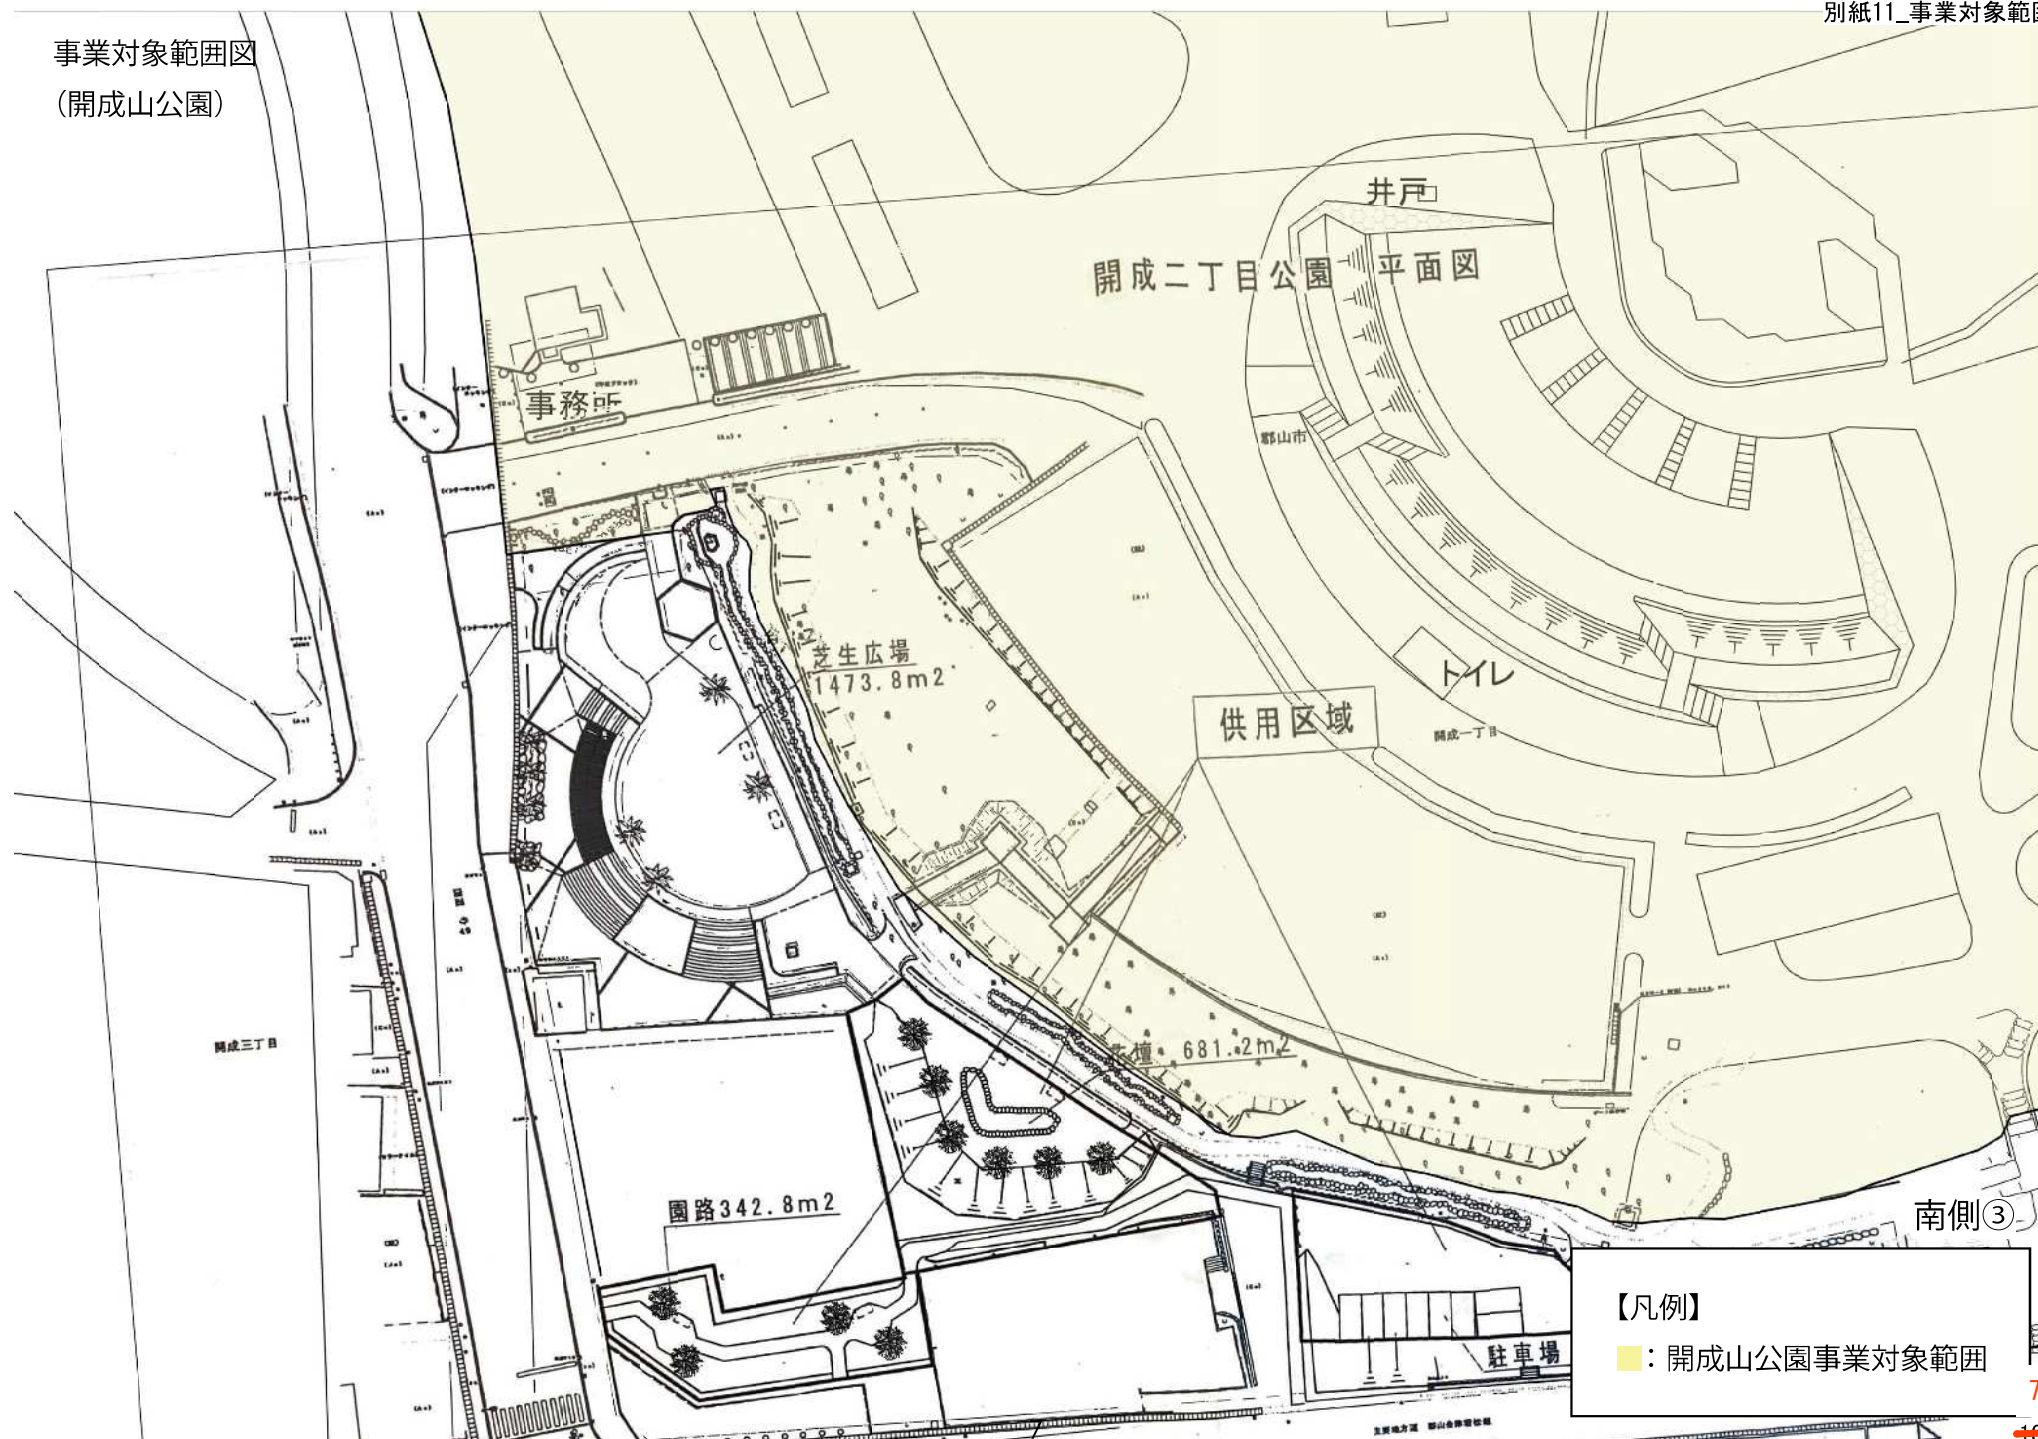事業対象範囲図
(開成山公園)

事業対象範囲図
(水・緑公園)

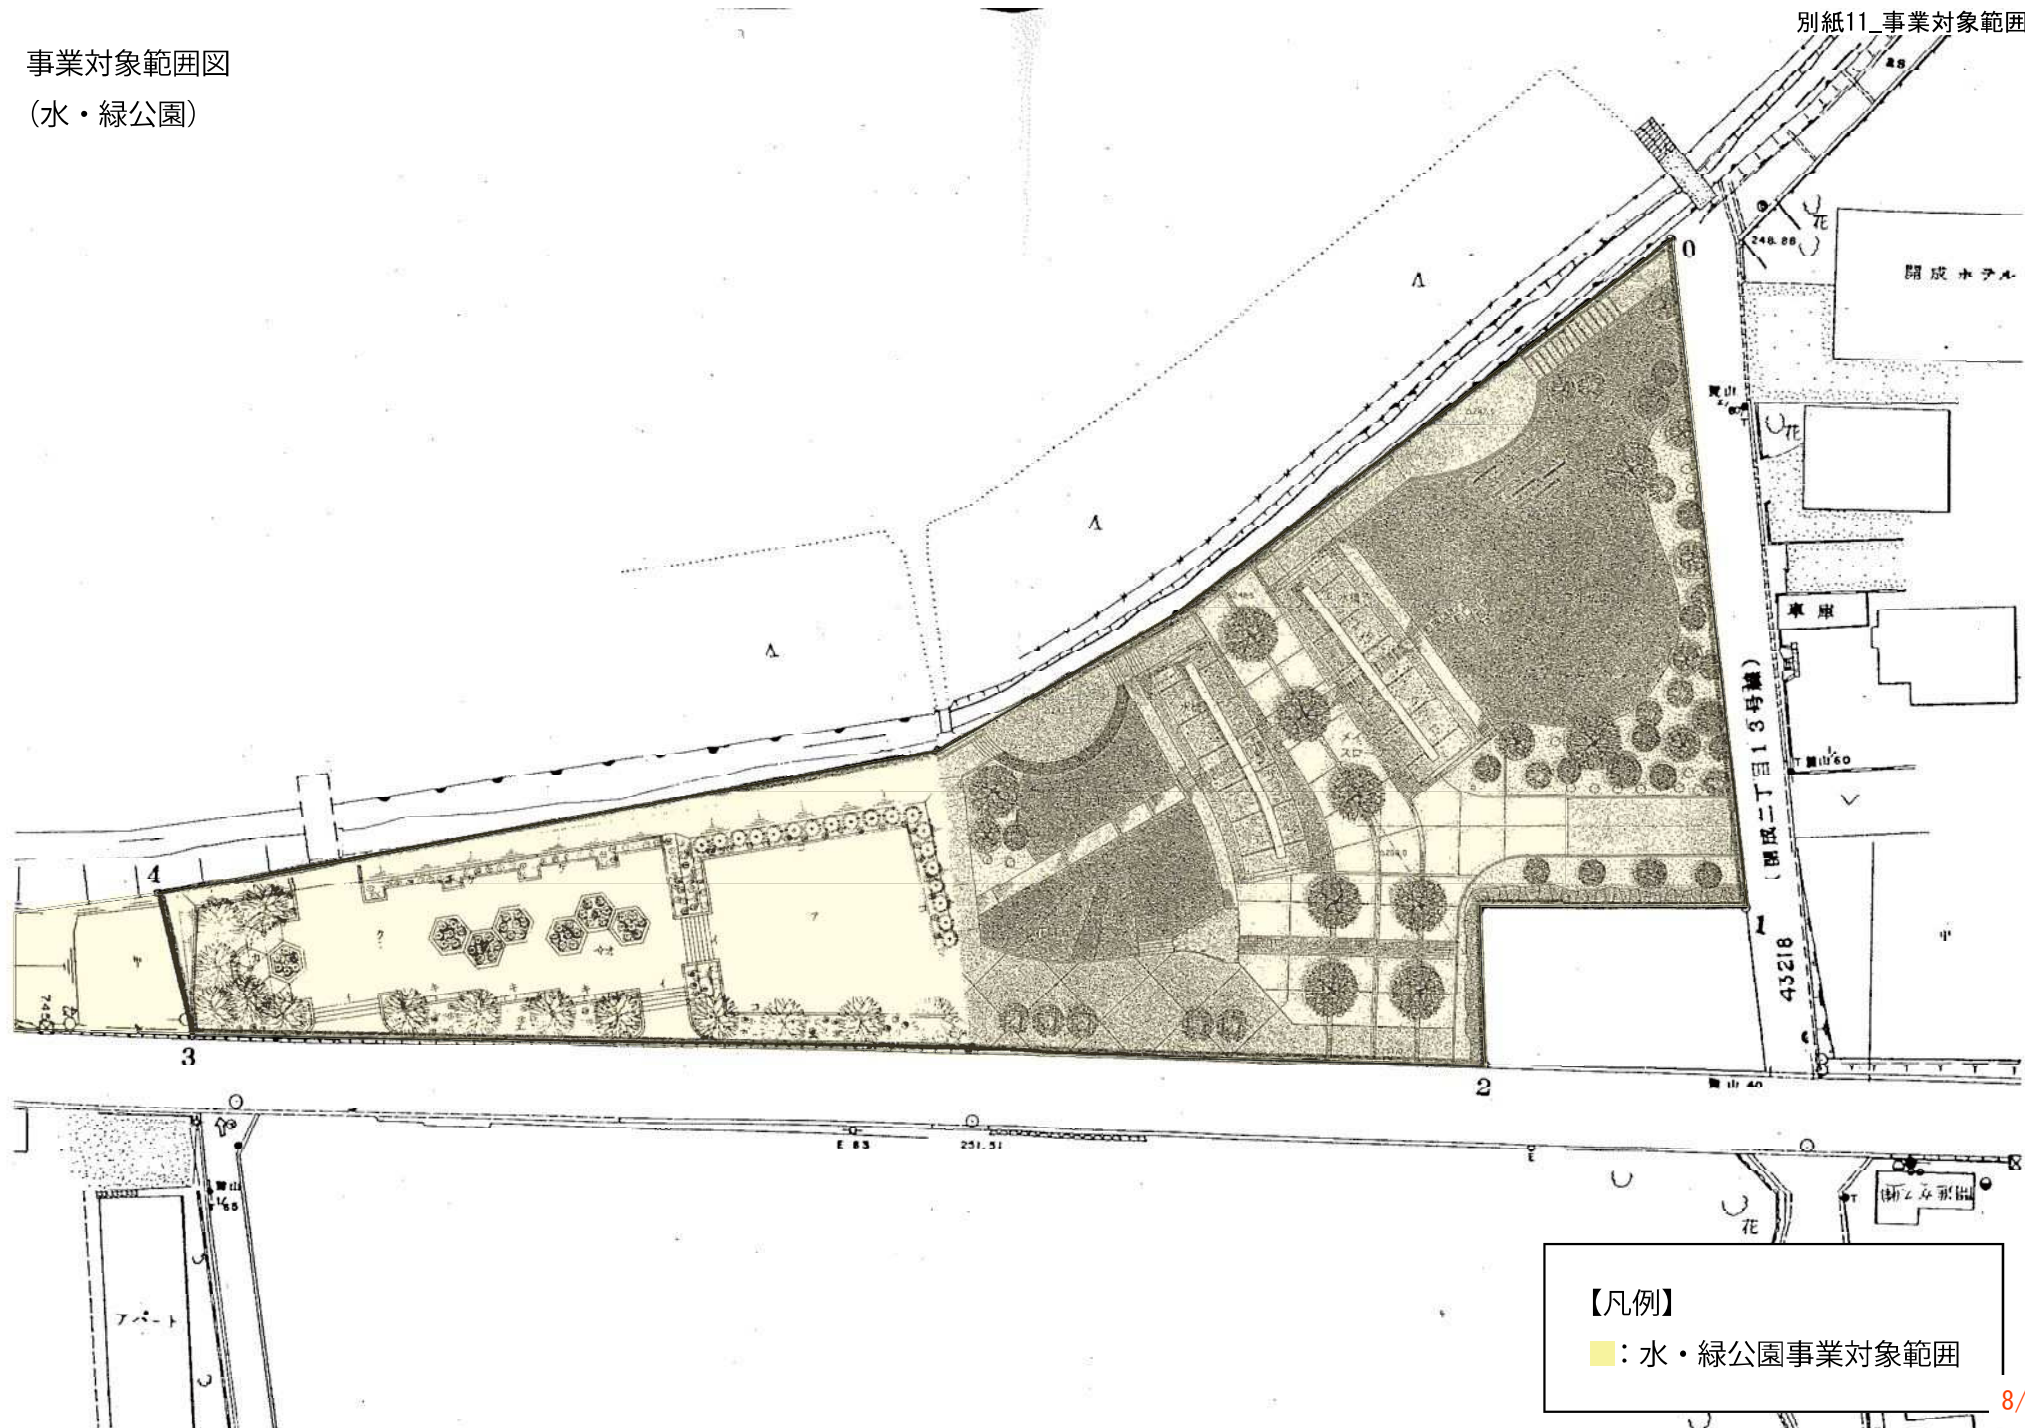

事業対象範囲図
(水・緑公園)

計 画 平 面 図


S=1:100

郡山市開成二丁目地内

道路舗装工 (灰色A) L=31.4m W=1.5m

開成山公園

県道C=鉄
KRM H=250.000

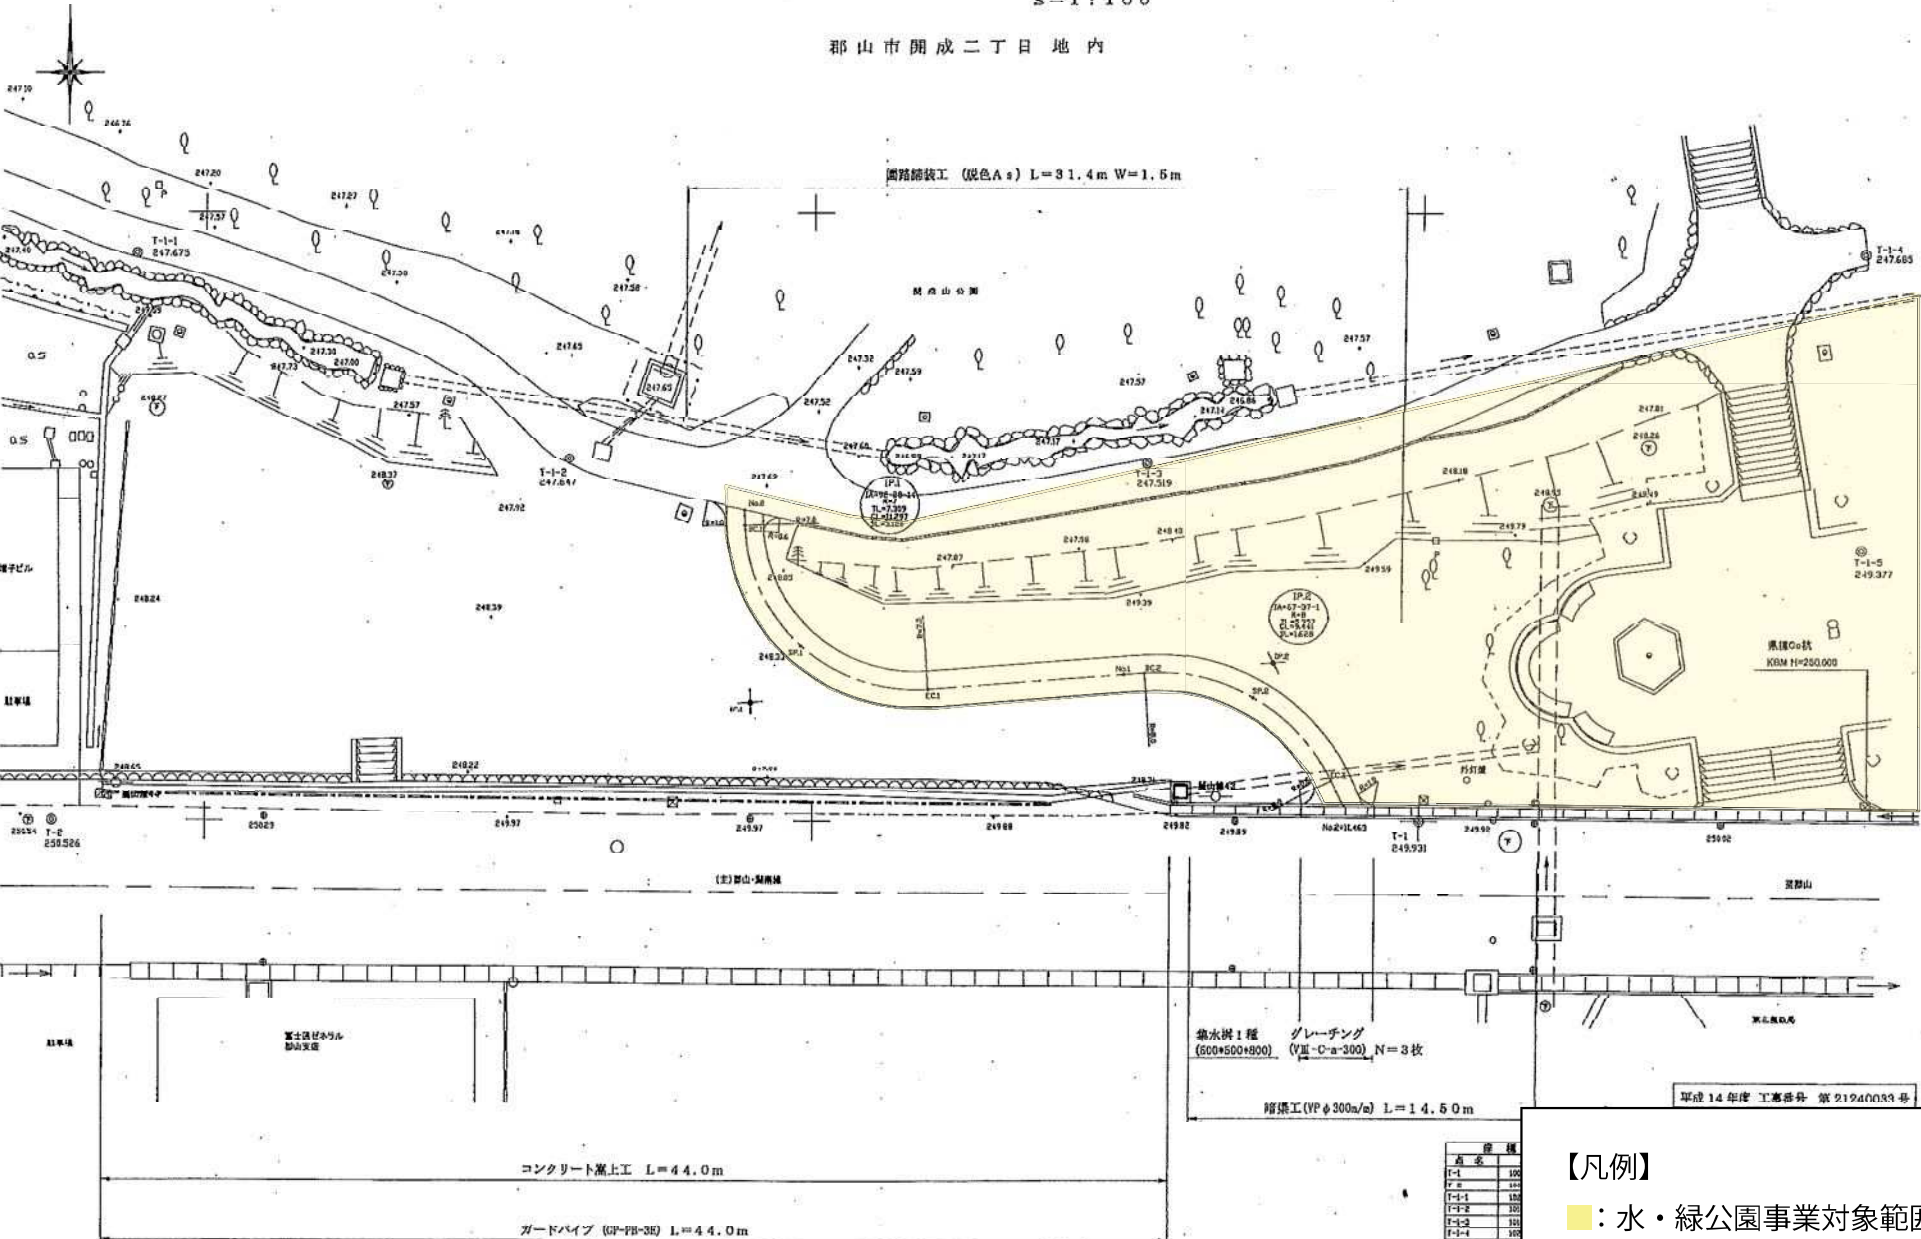


【凡例】

■：水・緑公園事業対象範囲

点	標高
T-1	100
T-2	100
T-3	100
T-4	100
T-5	100

事業対象範囲図
(開成二丁目公園)

開成二丁目公園 平面図

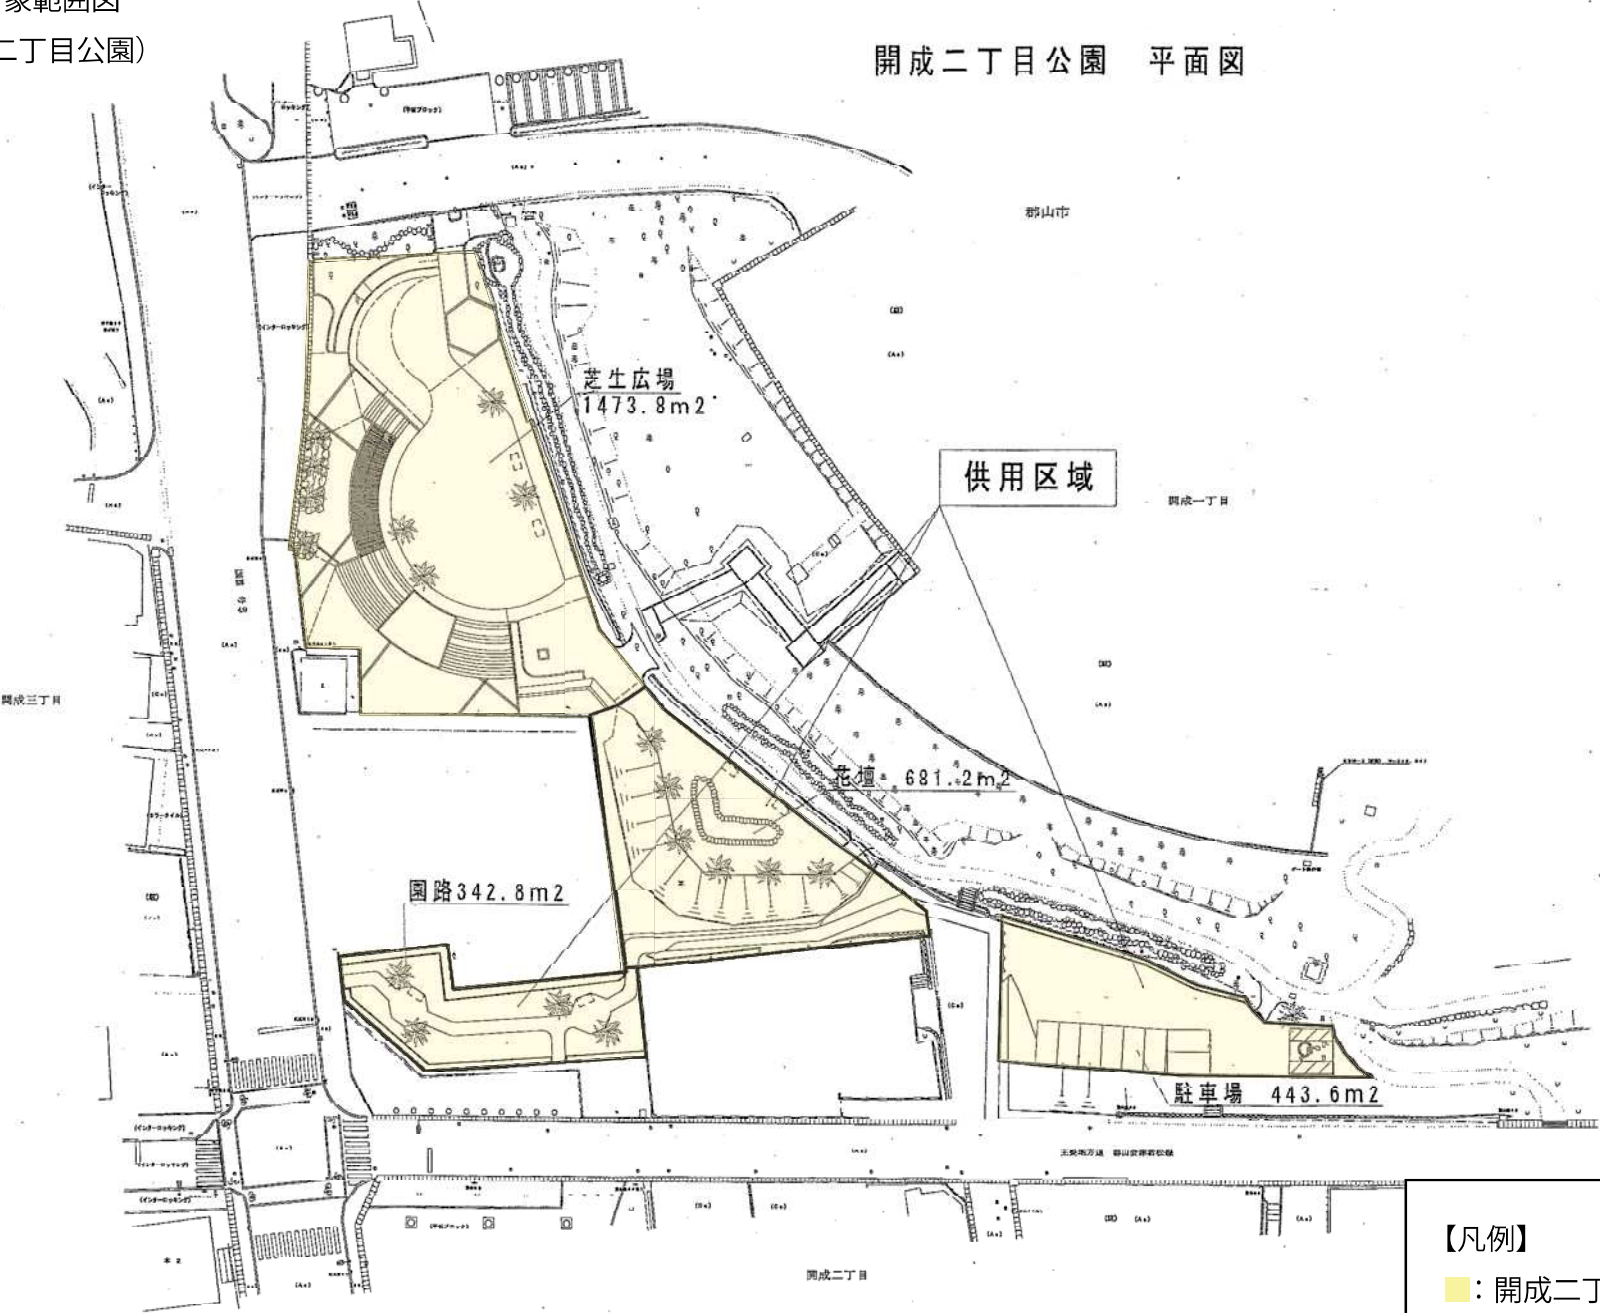

【凡例】

■：開成二丁目公園事業対象範囲