


位置図

郡山市片平町字庚坦原 地内

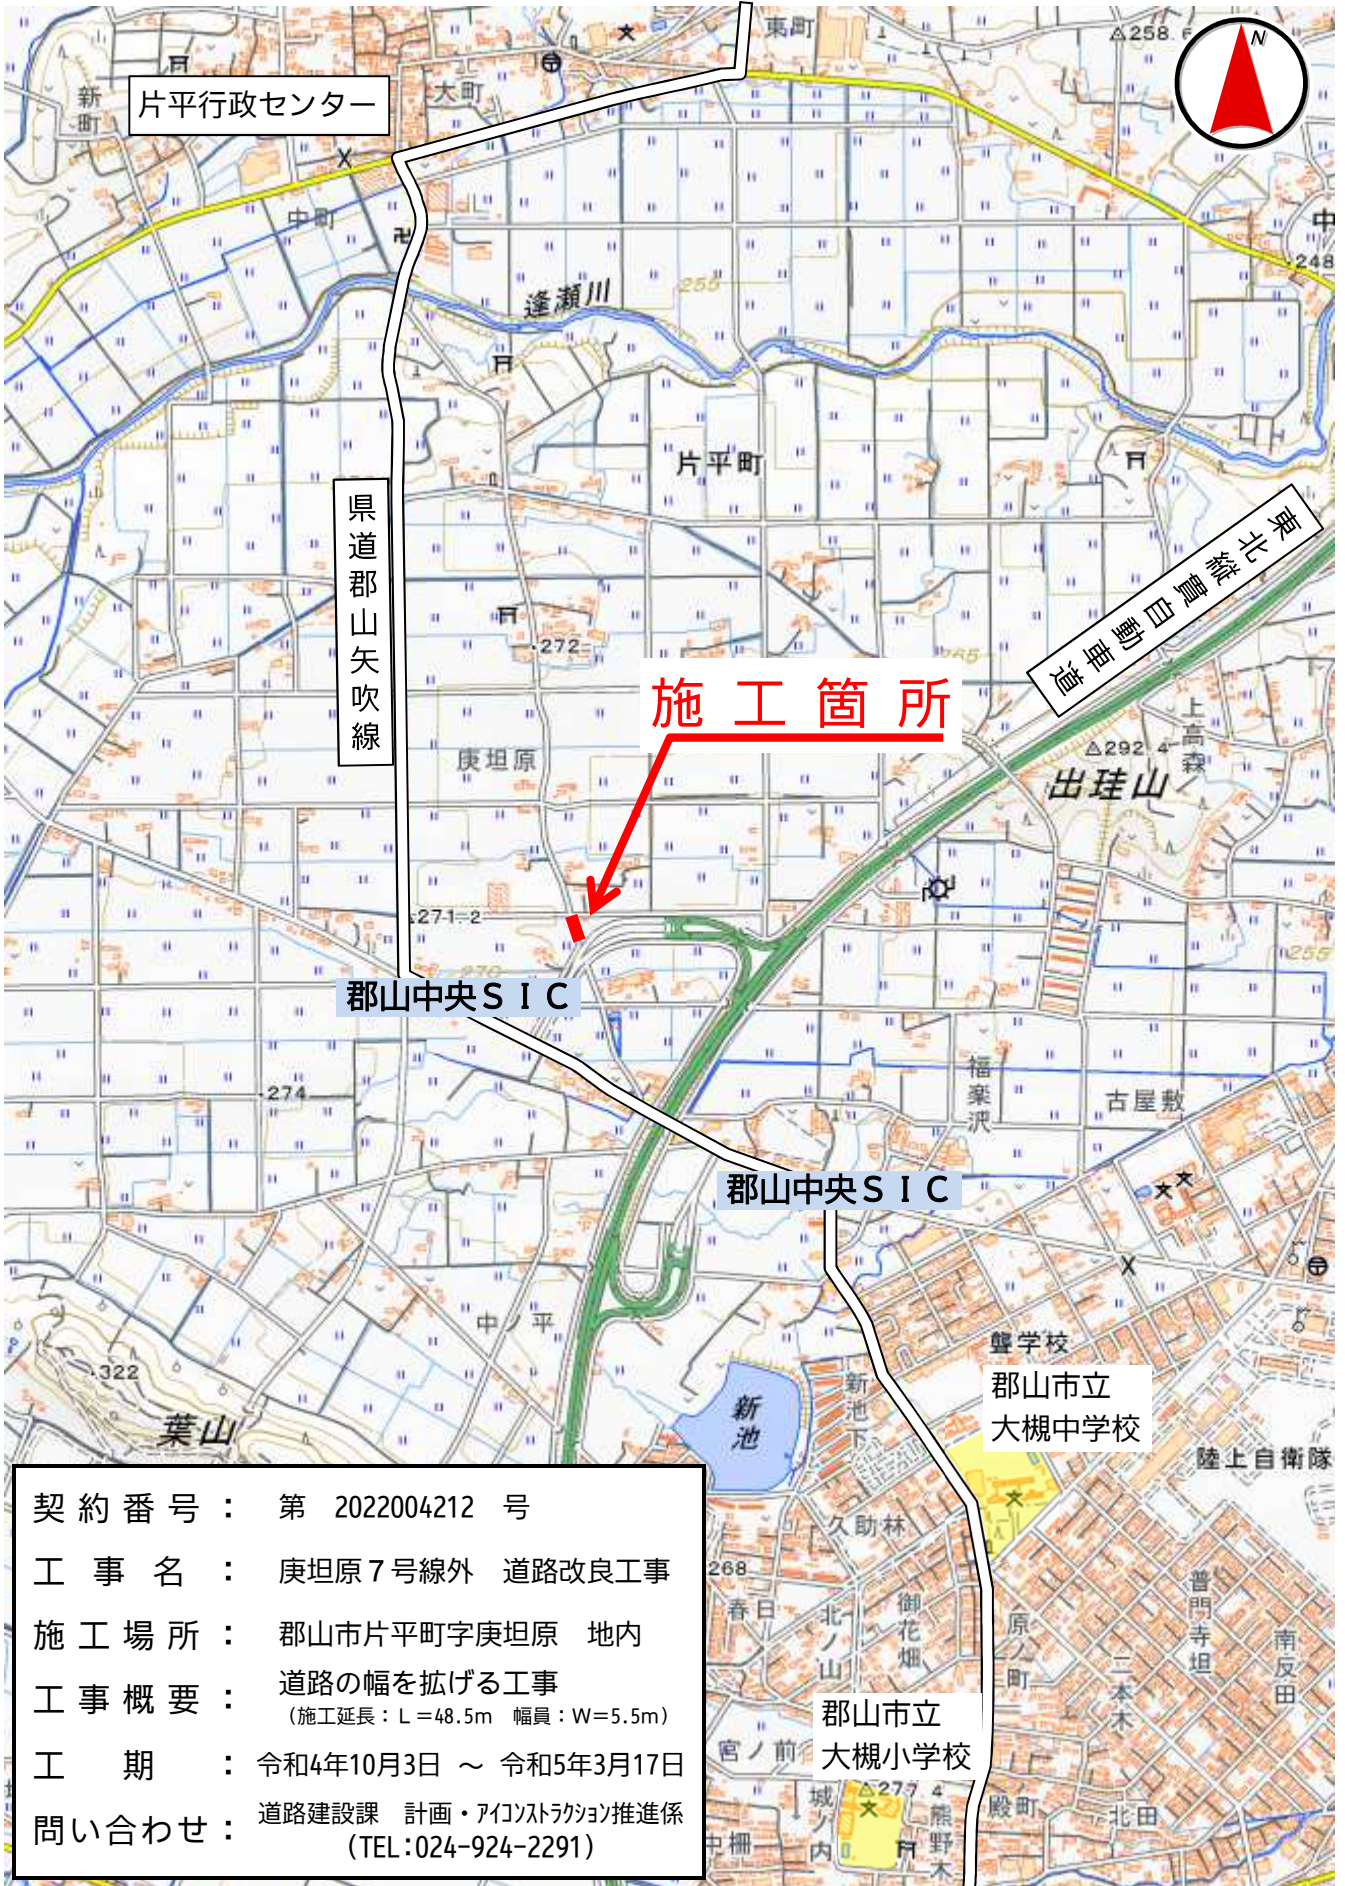

契約番号： 第 2022004212 号
工事名： 庚坦原7号線外 道路改良工事
施工場所： 郡山市片平町字庚坦原 地内
工事概要： 道路の幅を拡げる工事
(施工延長：L=48.5m 幅員：W=5.5m)
工期： 令和4年10月3日～令和5年3月17日
問い合わせ： 道路建設課 計画・インフラ推進係
(TEL:024-924-2291)