


計 画 図

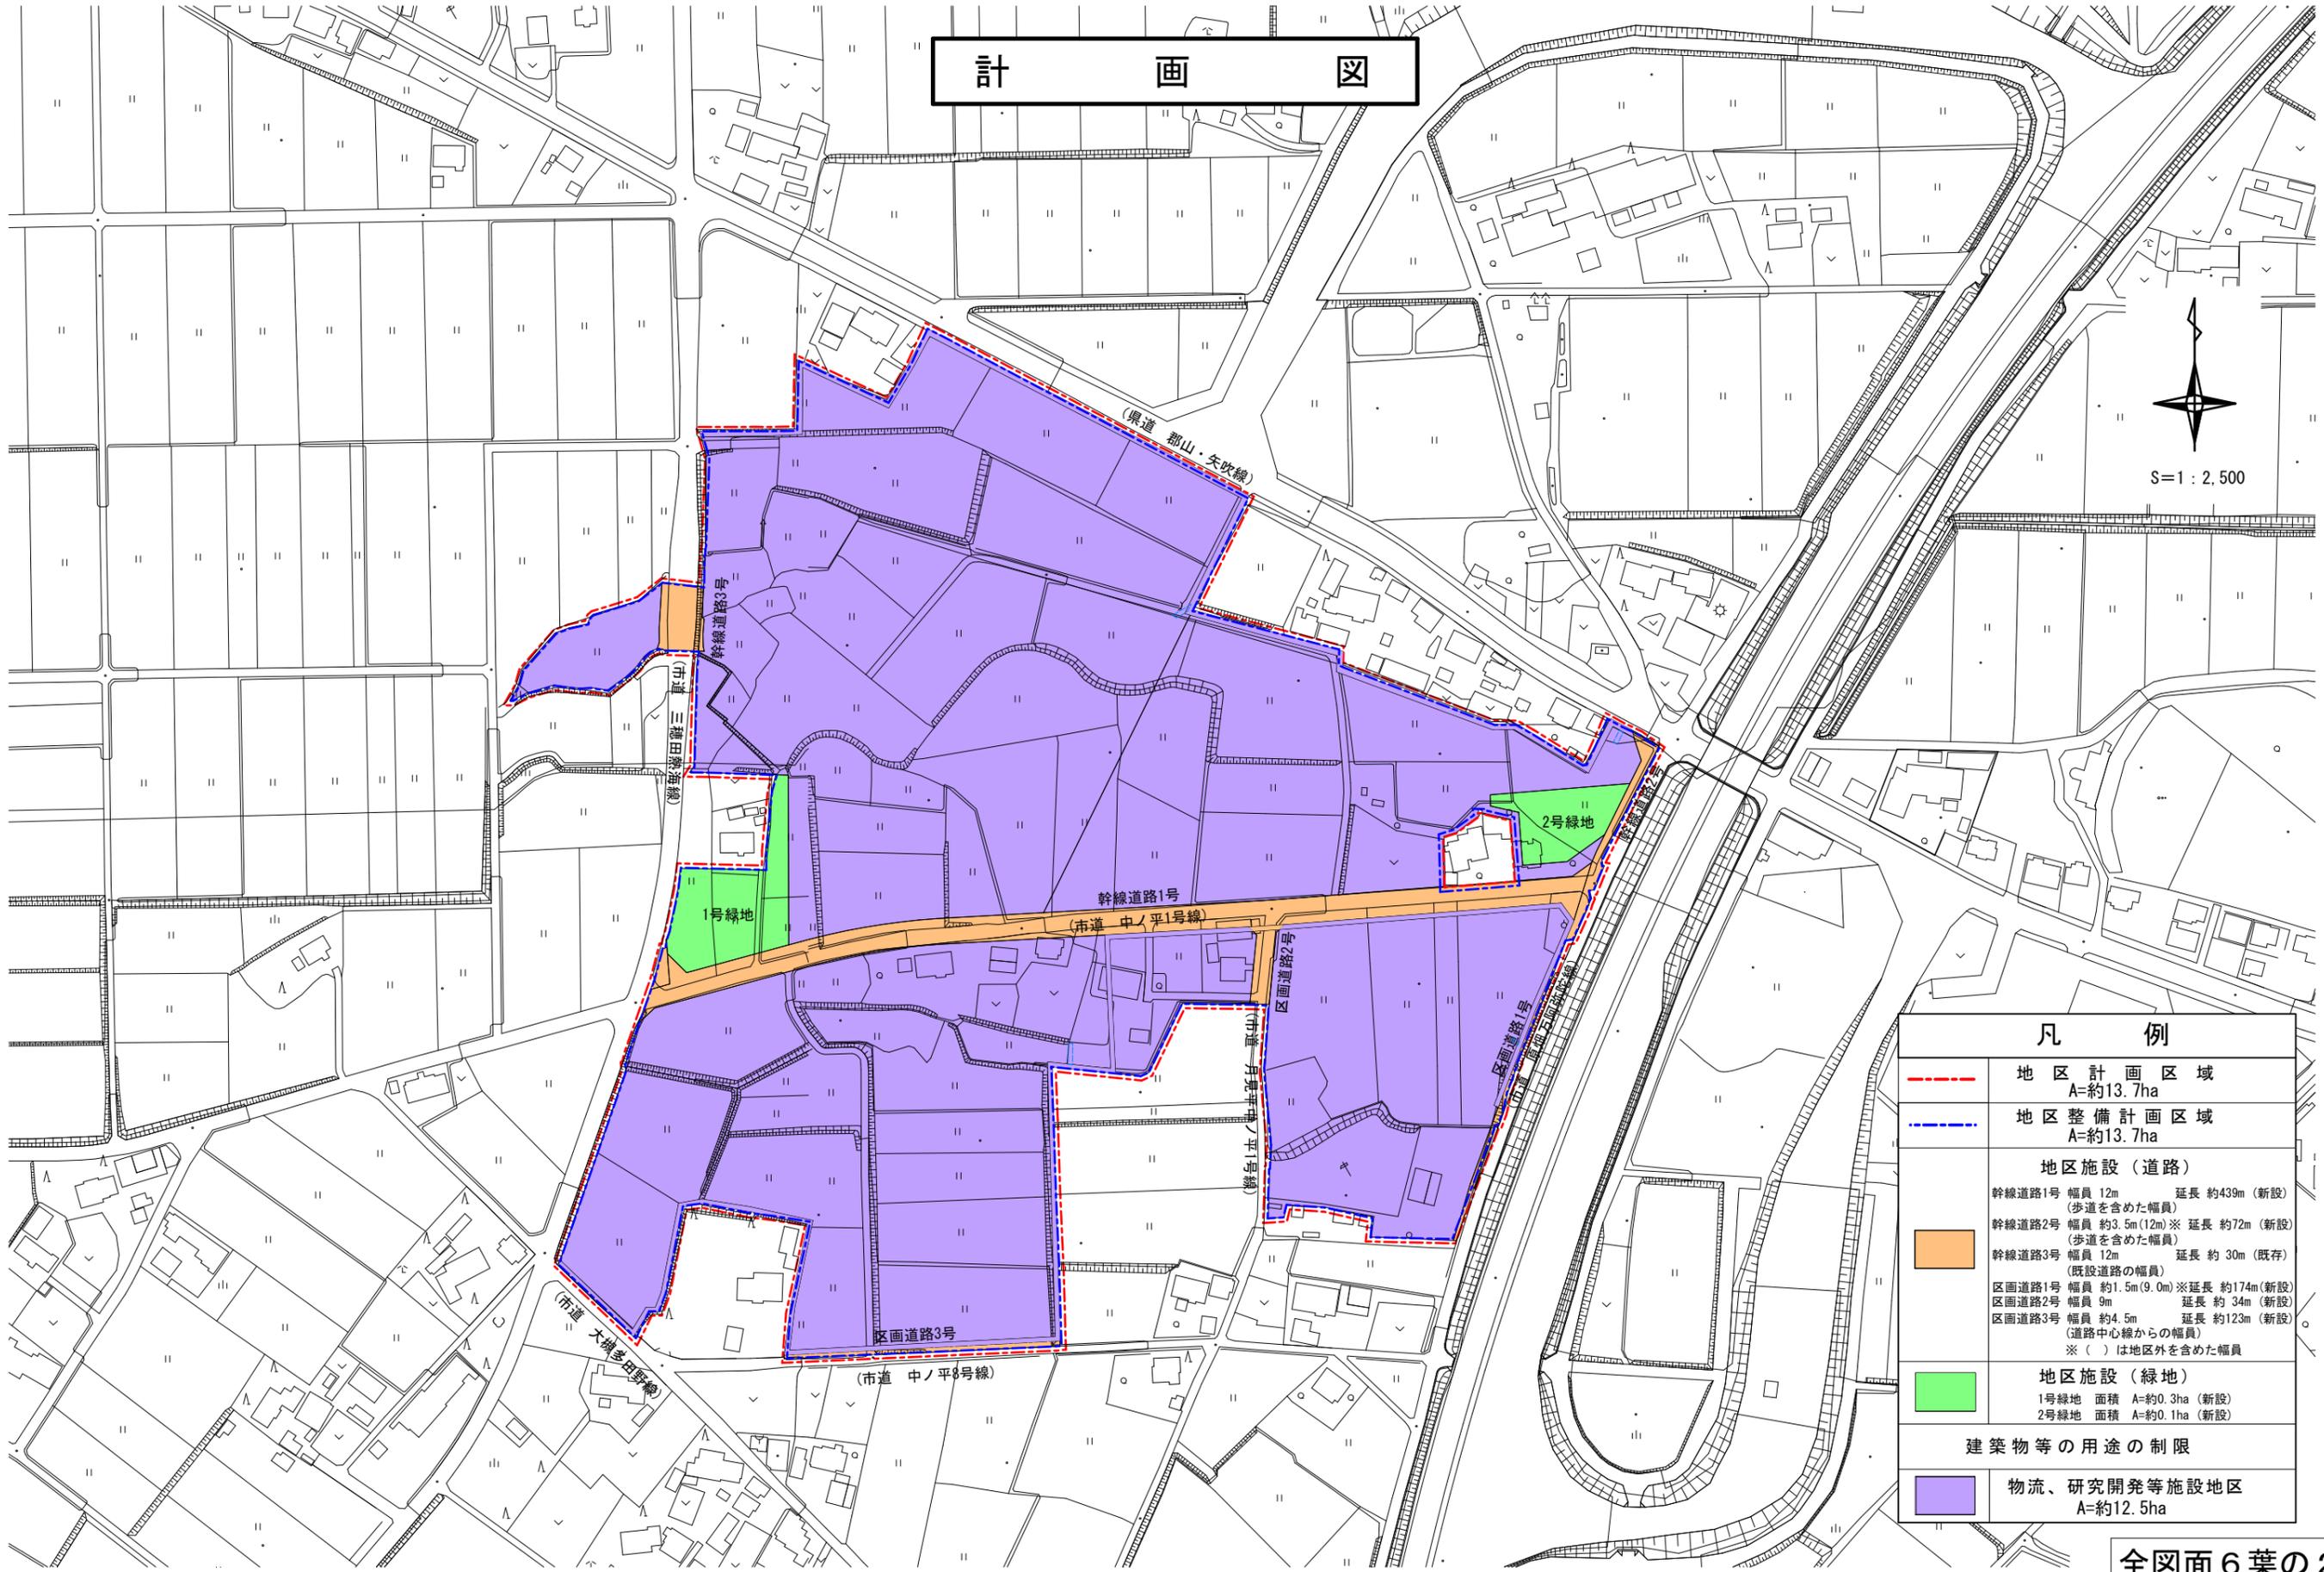

S=1 : 2,500



凡 例	
	地区計画区域 A=約13.7ha
	地区整備計画区域 A=約13.7ha
地区施設（道路）	
	幹線道路1号 幅員 12m 延長 約439m (新設) (歩道を含めた幅員) 幹線道路2号 幅員 約3.5m(12m)※延長 約72m (新設) (歩道を含めた幅員) 幹線道路3号 幅員 12m 延長 約30m (既存) (既設道路の幅員) 区画道路1号 幅員 約1.5m(9.0m)※延長 約174m(新設) 区画道路2号 幅員 9m 延長 約34m (新設) 区画道路3号 幅員 約4.5m 延長 約123m (新設) (道路中心線からの幅員) ※ () は地区外を含めた幅員
地区施設（緑地）	
	1号緑地 面積 A=約0.3ha (新設) 2号緑地 面積 A=約0.1ha (新設)
建築物等の用途の制限	
	物流、研究開発等施設地区 A=約12.5ha