


計 画 図 S=1/2,500

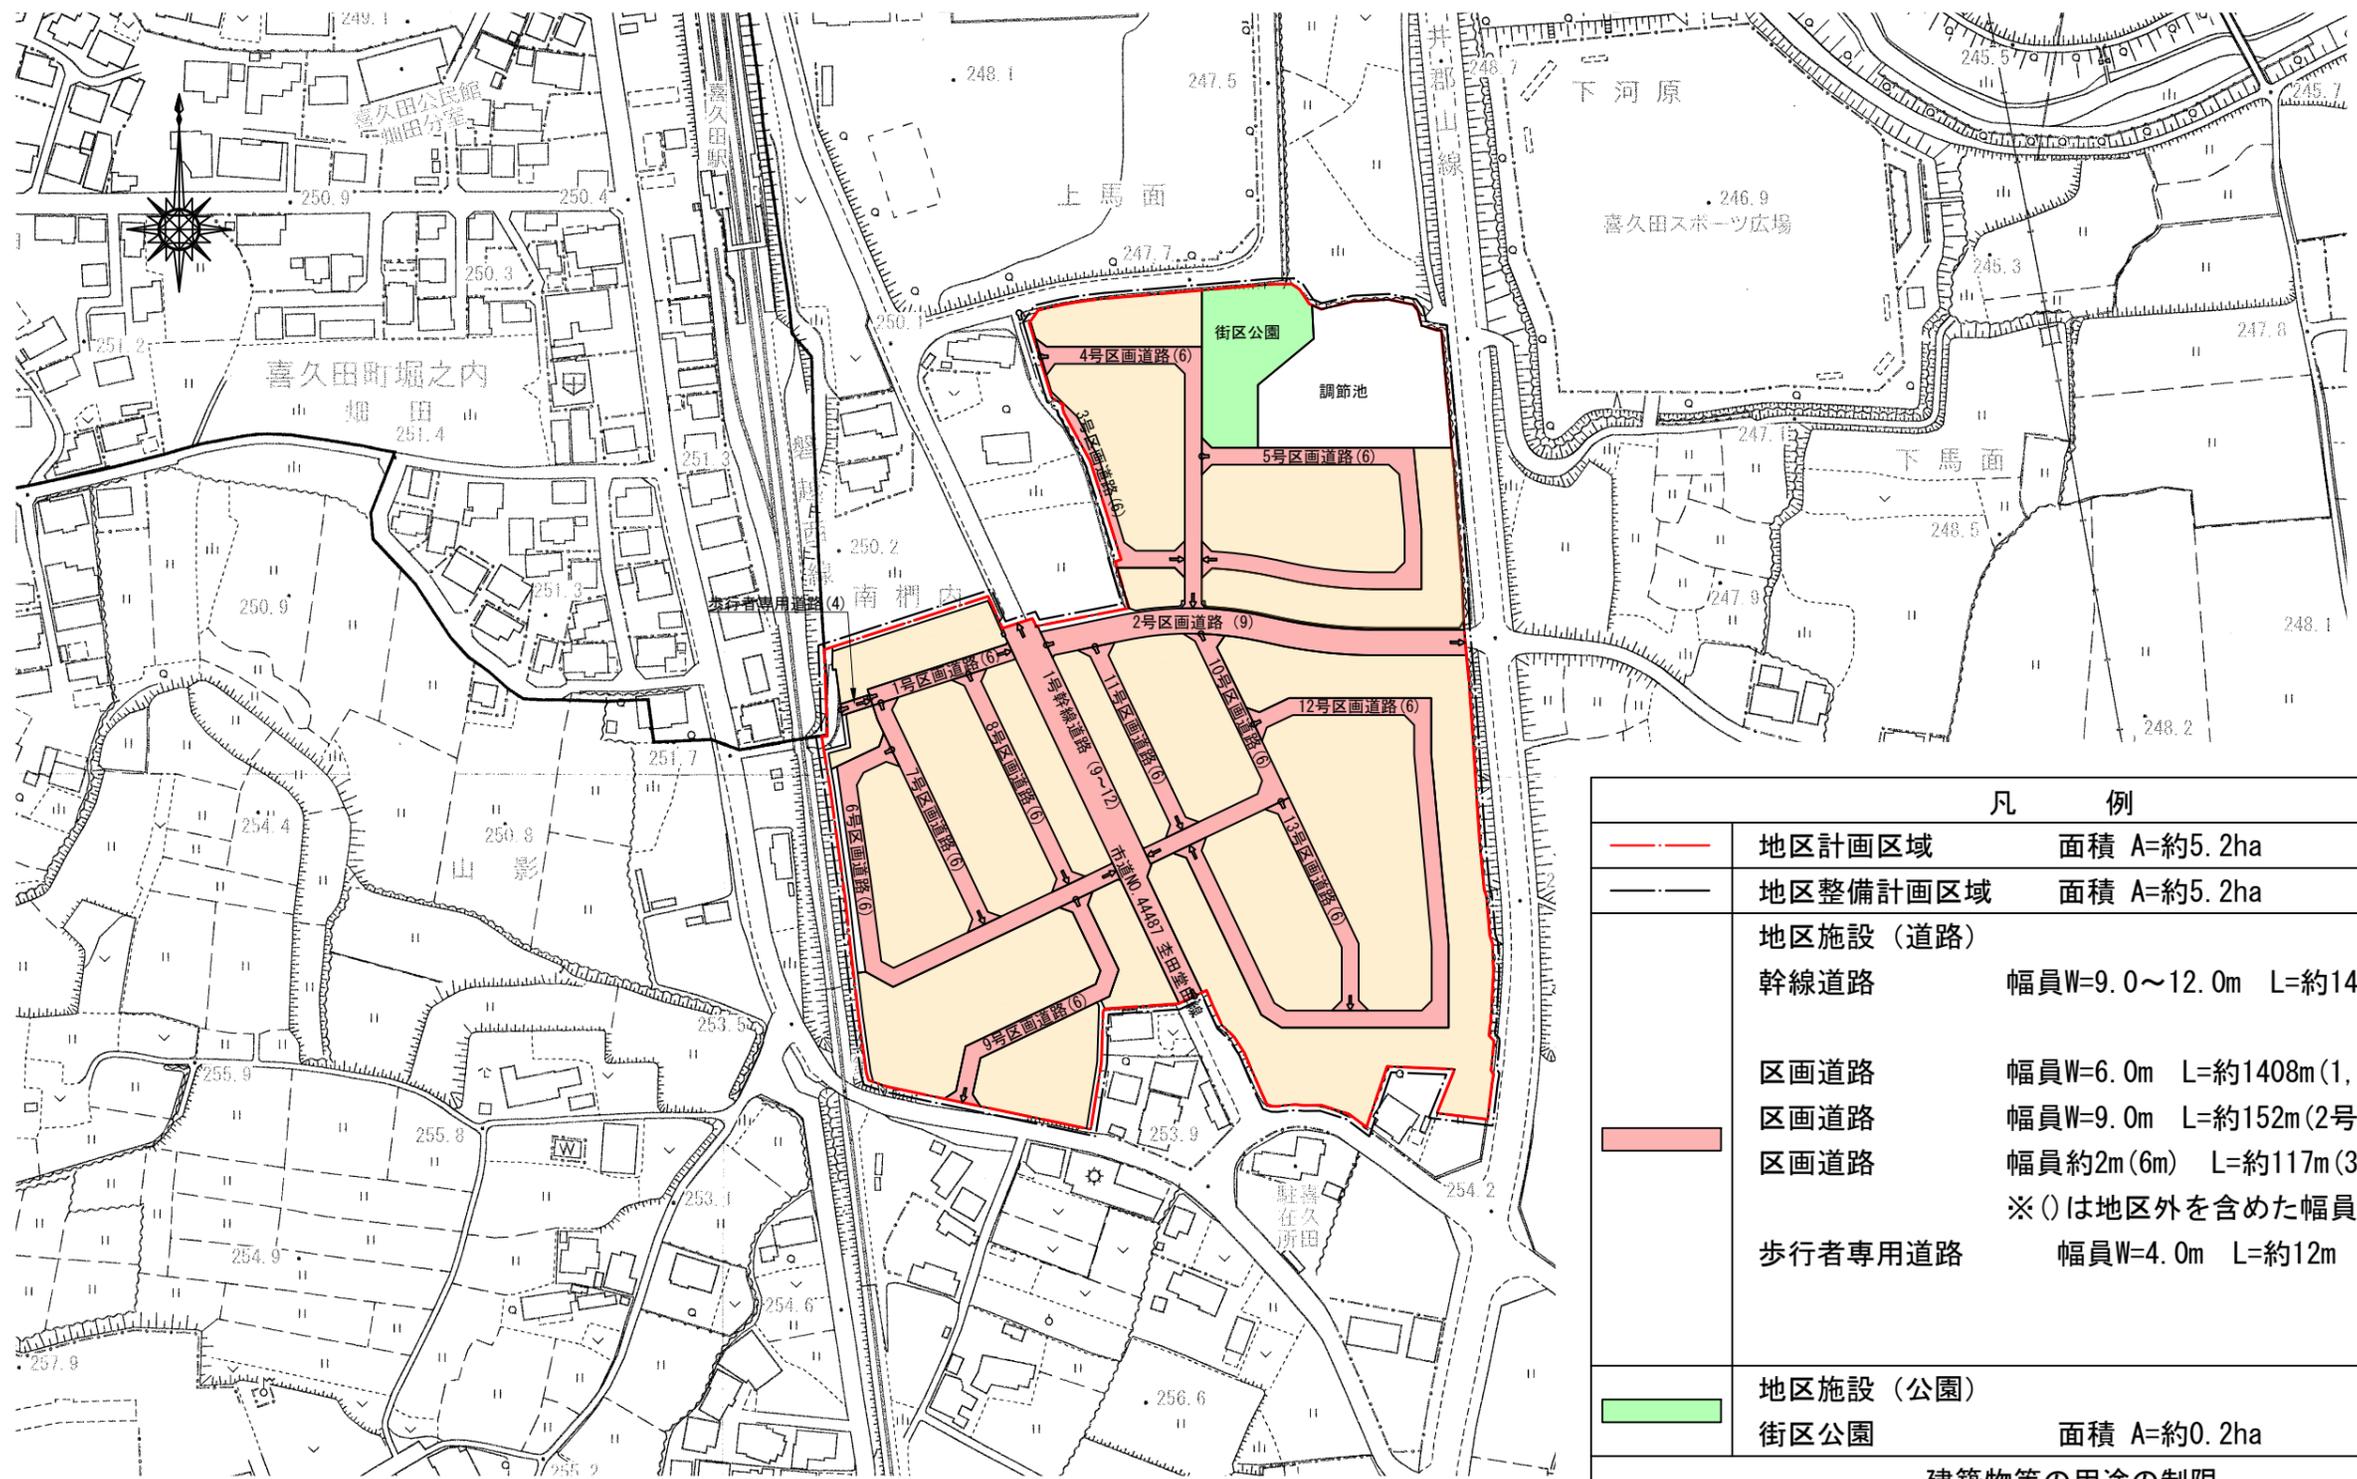

凡 例	
	地区計画区域 面積 A=約5.2ha
	地区整備計画区域 面積 A=約5.2ha
地区施設 (道路)	
	幹線道路 幅員W=9.0~12.0m L=約146m(1号)
	区画道路 幅員W=6.0m L=約1408m(1,4~13号)
	区画道路 幅員W=9.0m L=約152m(2号)
	区画道路 幅員約2m(6m) L=約117m(3号)
	歩行者専用道路 幅員W=4.0m L=約12m
地区施設 (公園)	
	街区公園 面積 A=約0.2ha
建築物等の用途の制限	
	一般住宅地区 面積A=約3.4ha