

案内図

所在地

郡山市田村町栃山神字千穂 (10,678.01㎡)



求積表



地 番	8				
NO	Xn	Yn	Yn+1-Yn-1	Xn - (Yn+1-Yn-1)	
9	146932.387	58057.152	-6.419	-943158.992153	
17	146931.609	58059.577	20.369	2992849.943721	
18	146926.428	58077.521	25.763	3785265.564564	
47	146924.025	58085.340	21.857	3211318.414425	
109	146919.063	58099.378	26.007	3820924.071441	
110	146913.958	58111.347	16.552	2431719.832816	
111	146926.074	58115.930	8.133	1194949.759842	
48	146934.310	58119.480	7.466	1097011.558460	
148	146939.394	58123.396	15.921	2339422.091874	
147	146935.106	58135.401	17.521	2574449.992226	
52	146934.659	58140.917	6.800	999155.681200	
40	146936.341	58142.201	16.061	2359944.572801	
41	146958.354	58156.978	14.592	2144416.301568	
116	146976.217	58156.793	-5.140	-755457.755380	
117	146986.553	58151.838	-4.267	-627191.621651	
44	147004.914	58152.526	0.819	120397.024566	
47	147012.924	58152.657	0.556	81739.185744	
1	147016.896	58153.082	-20.924	-3076181.531904	
142	147014.015	58131.733	-26.102	-3837359.819530	
134	147015.991	58126.980	-2.184	-321082.924344	
135	147022.035	58129.549	-21.144	-3108633.908040	
121	147031.976	58105.836	-32.994	-4851173.016144	
122	147030.924	58096.555	-19.558	-2875630.811592	
38	147019.474	58086.278	-18.990	-2791899.811260	
34	147008.980	58077.565	-10.940	-1608278.241200	
137	147000.536	58075.338	-11.569	-1700649.200984	
21	146953.516	58065.996	-18.186	-2672496.641976	
合 計				15630.280910	
合 計				7815.1404550	
面 積				7815	m ²

地 番	24-			
NO	Xn	Yn	Yn+1-Yn-1	Xn × (Yn+1-Yn-1)
29	147010.697	58038.859	7.953	1169176.073241
144	147006.235	58049.685	10.488	1541801.392680
27	147005.651	58049.347	-17.432	-2562602.508232
26	146979.337	58032.253	11.346	1667627.557602
24	146963.133	58060.693	32.545	4782915.163485
24	146959.529	58064.798	11.061	1625519.350269
35	147001.577	58071.754	-1.676	-246374.643052
102	147005.462	58063.122	-10.457	-1537236.116134
36	147006.283	58061.297	-11.541	-1696599.512103
51	147010.521	58051.581	-13.577	-1995961.843617
152	147011.976	58047.720	-9.849	-1447920.951624
143	147015.869	58041.732	-8.861	-1302707.615209
合 計				-2363.652694
合 計 面 積				1181.8263470
地 積				1181 m ²

地 番	24-2			
NO	Xn	Yn	Yn+1-Yn-1	Xn・(Yn+1-Yn-1)
143	147015.869	58041.732	-3.861	-567628.270209
152	147011.976	58047.720	9.849	1447920.951624
51	147010.521	58051.581	-5.988	-880298.999748
			合 計	-6.318333
			合 計 面 積	3.1591665
			地 積	3.15 m ²

地 番	24-3			
N0	Xn	Yn	Yn+1-Yn-1	Xn · (Yn+1-Yn-1)
29	147010.697	58038.859	-0.338	-49689.615586
27	147005.651	58049.347	10.826	1591483.177726
144	147006.235	58049.685	-10.488	-1541801.392680
		合 計		-7.830540
		合 計		3.9152700
		地 積		3.91 m ²

地 番	95				
No	Xn	Yn	Yn+1-Yn-1	Xn - (Yn+1-Yn-1)	
33	147013.873	58077.644	5.573	819308.314229	
39	147021.106	58084.206	18.581	2731799.170586	
136	147033.768	58096.225	22.053	3242535.685704	
124	147034.943	58106.259	38.172	5612617.844196	
140	147023.195	58134.397	27.367	4023583.777565	
141	147020.625	58133.626	17.831	2621524.764375	
3	147023.421	58152.228	17.661	2596580.638281	
2	147025.955	58151.287	-8.559	-1258395.148845	
42	147034.369	58143.669	-20.314	-2986856.171866	
151	147047.578	58130.973	-13.766	-2024256.958748	
46	147066.500	58129.903	-7.657	-1126088.190500	
150	147065.232	58123.316	-9.114	-1340352.524448	
12	147065.055	58120.789	-7.371	-1084016.520405	
10	147066.996	58115.945	-9.607	-1412872.630572	
50	147065.012	58111.182	-6.703	-985776.775436	
13	147057.633	58109.242	-6.379	-938080.640907	
138	147051.962	58104.803	-7.483	-1100389.831646	
144	147048.769	58101.759	-17.639	-2593793.236391	
131	147036.599	58087.164	-18.552	-2727822.984648	
132	147031.885	58083.207	-7.447	-1094946.447595	
16	147026.047	58079.717	-4.574	-672497.138978	
139	147022.332	58078.633	-2.073	-304777.294236	
合 計				-2972.300285	
合 計				1486.1501425	
地 積				1486	m ²

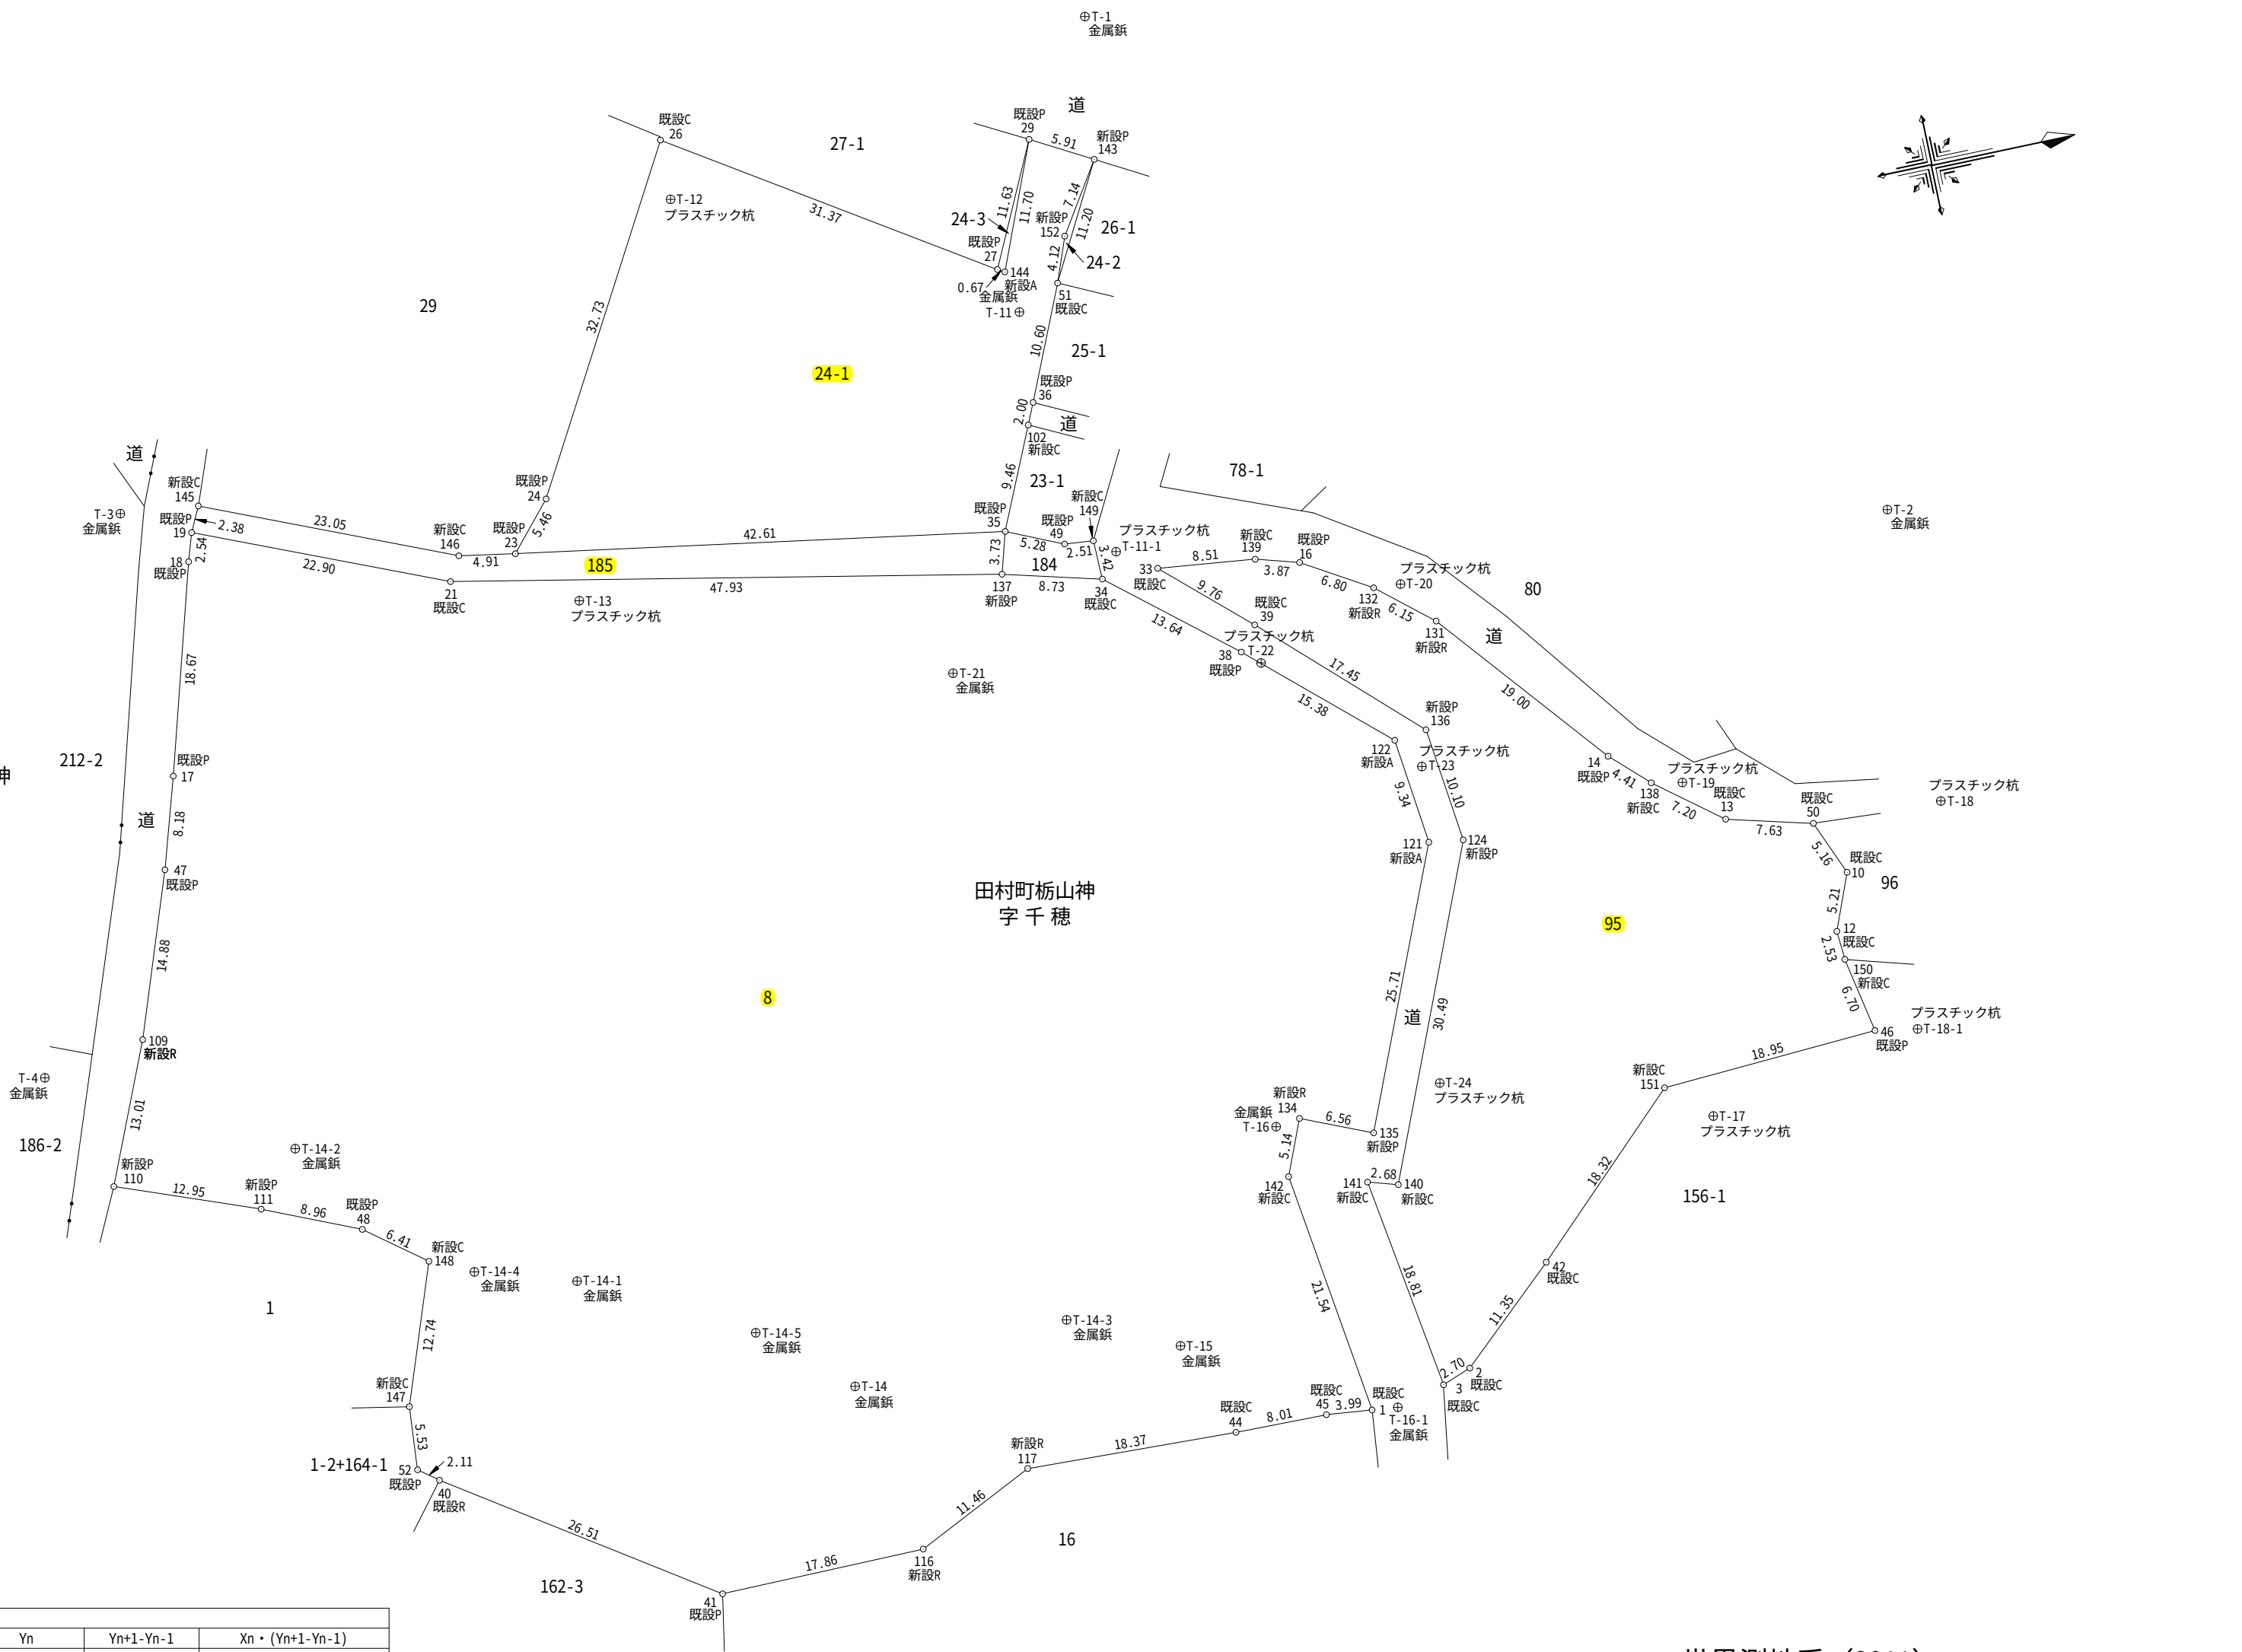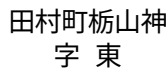

地 番	184			
N0	Xn	Yn	Yn+1-Yn-1	Xn · (Yn+1-Yn-1)
149	147008.904	58074.146	-3.663	-538493.615352
149	147006.403	58073.902	-2.292	-351639.315976
135	147001.577	58071.754	1.436	211094.264572
337	147000.536	58075.338	5.811	854220.114696
34	147008.980	58077.565	-1.192	-175234.704160
			合 計	-53.256220
			合 計 面 積	26.6281100
			地 積	26 m ²

地 番	185				
35	Xn	Yn	Yn+1-Yn-1	Xn - (Yn+1-Yn-1)	
N0	147001.577	58071.754	-10.540	-1549396.621580	
23	146959.529	58064.798	-7.803	-1146725.204787	
146	146954.689	58063.951	-9.787	-1438245.541243	
145	146933.439	58055.011	-6.799	-999000.451761	
19	146932.387	58057.152	10.985	1614052.271195	
137	146953.516	58065.996	18.186	2672496.641976	
137	147000.536	58075.338	5.758	846429.086288	
			合 計	-389.819912	
			合 計 面 積	194.9099560	
			地 積	194	m ²

基準点座標

点 名	X座標	Y座標	備 考
福島郡山1A	151221.728	43499.272	与点：電子基準点
福島郡山3	160511.549	55807.302	与点：電子基準点
玉川	134501.569	54821.489	与点：電子基準点
T-1	147017.657	58029.421	新点：RTK-GPS観測(金属銕)
T-2	147076.973	58085.844	新点：RTK-GPS観測(金属銕)
T-3	146926.669	58054.255	新点：RTK-GPS観測(金属銕)
T-4	146910.058	58100.858	新点：RTK-GPS観測(金属銕)
T-11	147006.753	58053.357	新点：TS観測(金属銕)
T-12	146979.130	58037.476	新点：TS観測(プラスチック杭)
T-13	146964.113	58069.950	新点：TS観測(プラスチック杭)
T-14	146973.373	58141.736	新点：TS観測(金属銕)
T-15	147001.766	58144.166	新点：TS観測(金属銕)
T-16	147013.857	58127.263	新点：TS観測(金属銕)
T-17	147051.213	58134.258	新点：TS観測(プラスチック杭)
T-18	147076.251	58111.585	新点：TS観測(プラスチック杭)
T-19	147054.614	58105.341	新点：TS観測(プラスチック杭)
T-20	147034.234	58083.380	新点：TS観測(プラスチック杭)

T-21	146994.576	58082.873	新点	T2観測(金属盾)
T-22	147020.954	58087.563	新点	T2観測(プラスチック杭)
T-23	147032.757	58099.276	新点	T2観測(プラスチック杭)
T-24	147028.557	58126.511	新点	T2観測(プラスチック杭)
T-11-1	147010.640	58075.481	新点	T2観測(プラスチック杭)
T-11-2	146951.629	58127.759	新点	T2観測(金属盾)
T-14-2	146930.065	58111.403	新点	T2観測(金属盾)
T-14-3	146992.551	58139.899	新点	T2観測(金属盾)
T-14-4	146943.066	58125.120	新点	T2観測(金属盾)
T-14-5	146965.885	58135.382	新点	T2観測(金属盾)
T-16-1	147019.128	58153.321	新点	T2観測(金属盾)
T-18-1	147079.153	58130.540	新点	T2観測(プラスチック杭)

境界標凡例

C	コンクリート杭
P	プラスチック杭
A	金属プレート
R	金 属 鋳

世界測地系 (2011)

施設 名称	旧栃山神小学校									
	種 別		施 設 中分類		施 設 小分類		名称コード			
所 在	郡山市田村町栃山神字千穂8番外									
図 面 名 称	求 積 図									
縮 尺	1:500				図面番号					
作成(測量)年月日	令和4年10月6日									
作成(測量)者	公益社団法人福島県公共嘱託登記士地家屋調査士協会 土地家屋調査士 景山宏喜									
郡山市財務部公有資産マネジメント課										

平成27年度

施設の配置図

縮尺

1/1000 (A4)
0 2.0 4.0 m

学校名

栃山神小学校

調査番号

都道府県

市町村

学 校


整理番号

173


凡 例

建 物

- (未) 未とりこわし建物
- (危) 危険建物
- (借) 借用建物
- (一時) 一時使用建物
- (屋外) 屋外教育環境整備事業によるもの

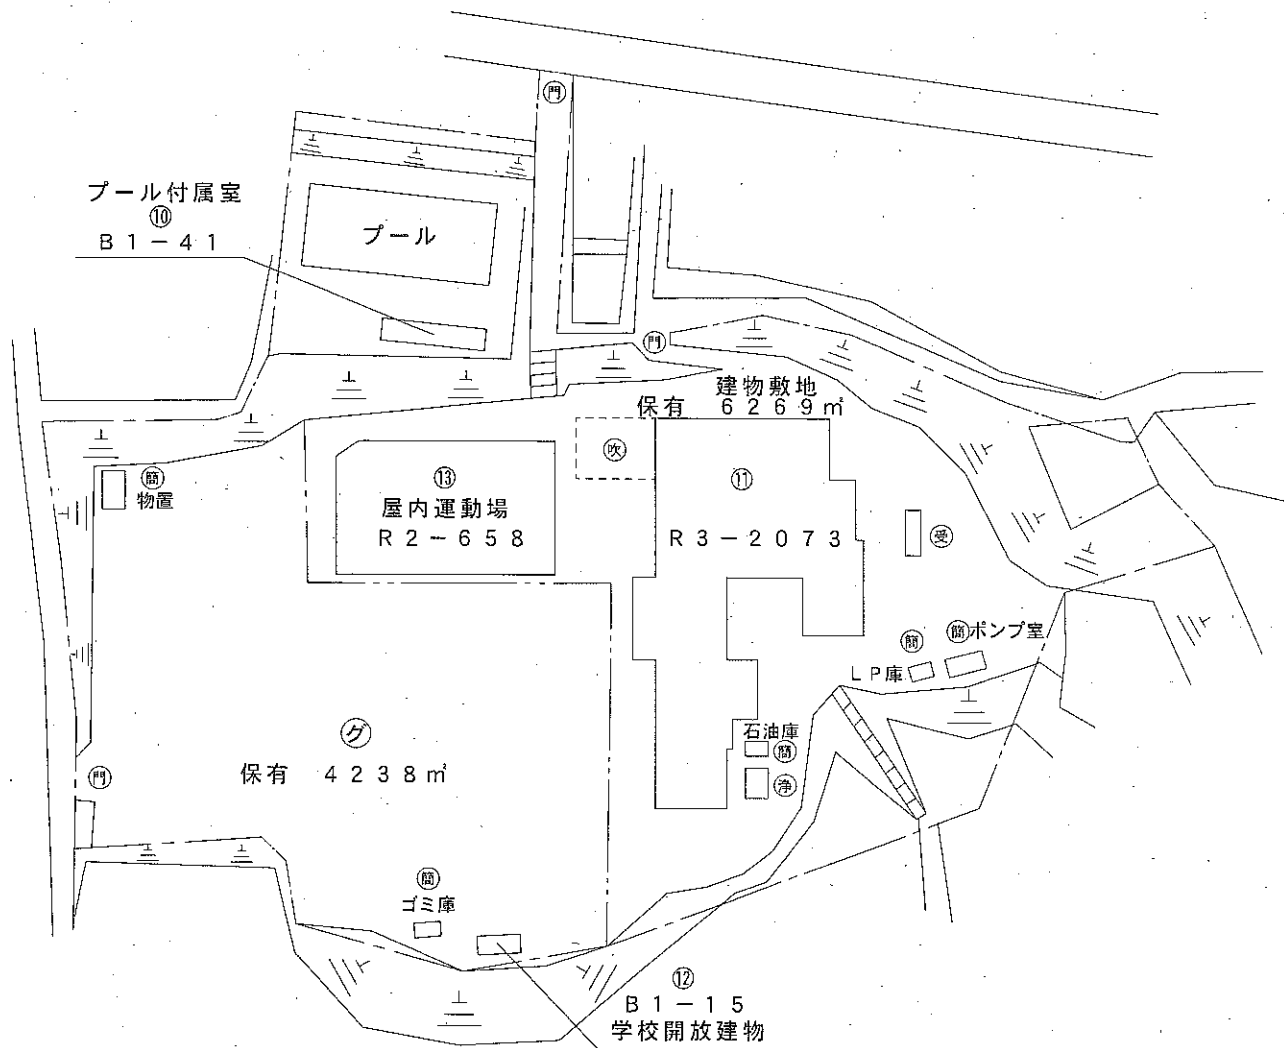

方 位



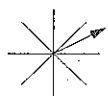


平成31年度 郡山市立柗山神小学校 校舎平面図

学校番号 郡山 小 26 柗山神小

※ 教室関係
 普通教室 3
 学習教室 3
 特別教室 4
 多目的ホール 2
 管理・準備室等 6
 給食調理室 1
 その他 6

※ 位置関係
 標高 370m
 東経 140°28'
 北緯 37°24'

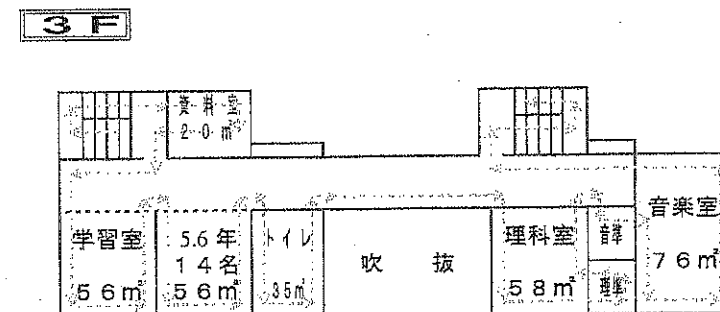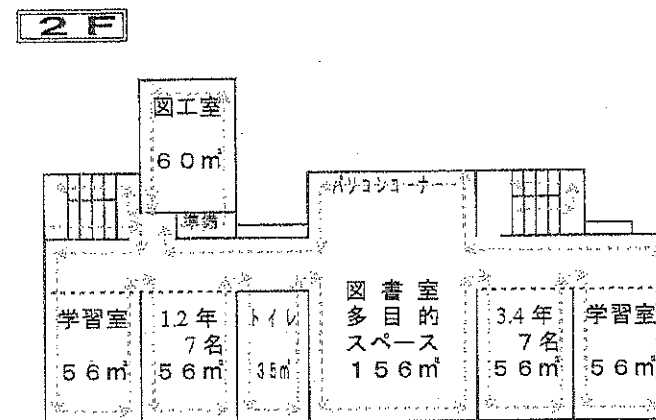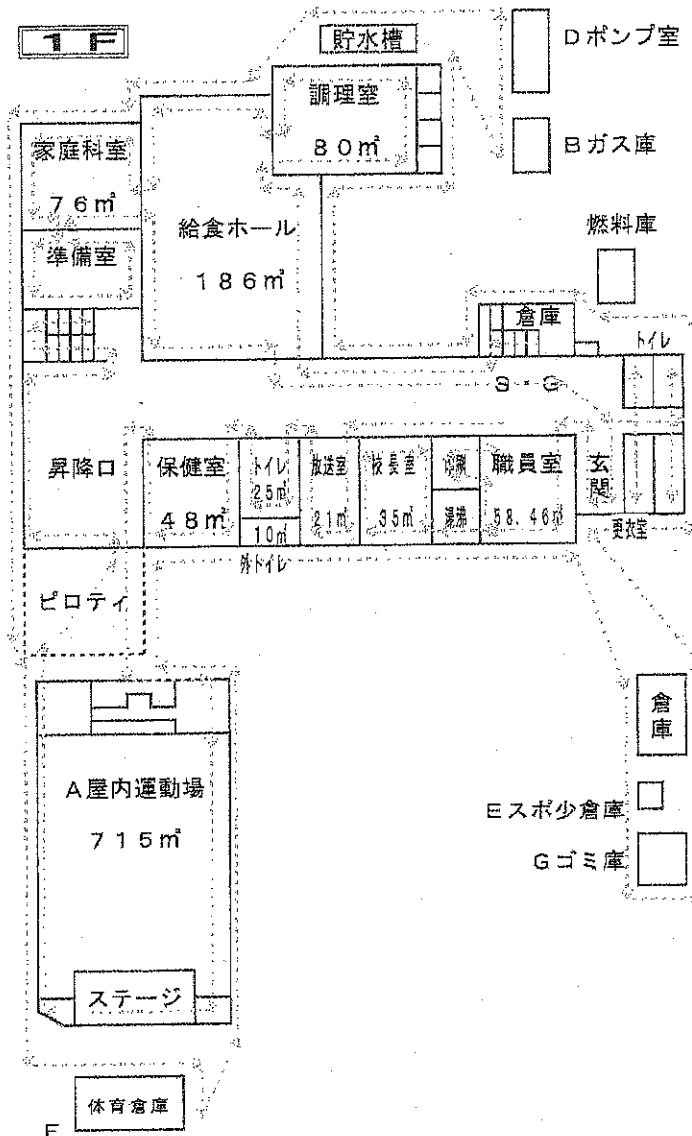

- 校地総面積 10,507㎡
 - 校舎総面積 2,847㎡
 - 校庭面積 4,238㎡
- ※ 構造別・建築別面積

構造物	建築年度	面積	場所
A:鉄骨	平成24年度	715㎡	体育館
B:ブロック	昭和51年度	6㎡	ガス庫
C:鉄筋	昭和61年度	2,072㎡	校舎
D:ブロック	昭和61年度	32㎡	倉庫・ポンプ室
E:プレハブ	昭和61年度	4㎡	スポ少倉庫
F:プレハブ	平成6年度	11㎡	体育倉庫
G:ブロック	平成10年度	7㎡	ゴミ庫

