



参考資料 3-4 インフラ整備現況図(電気)

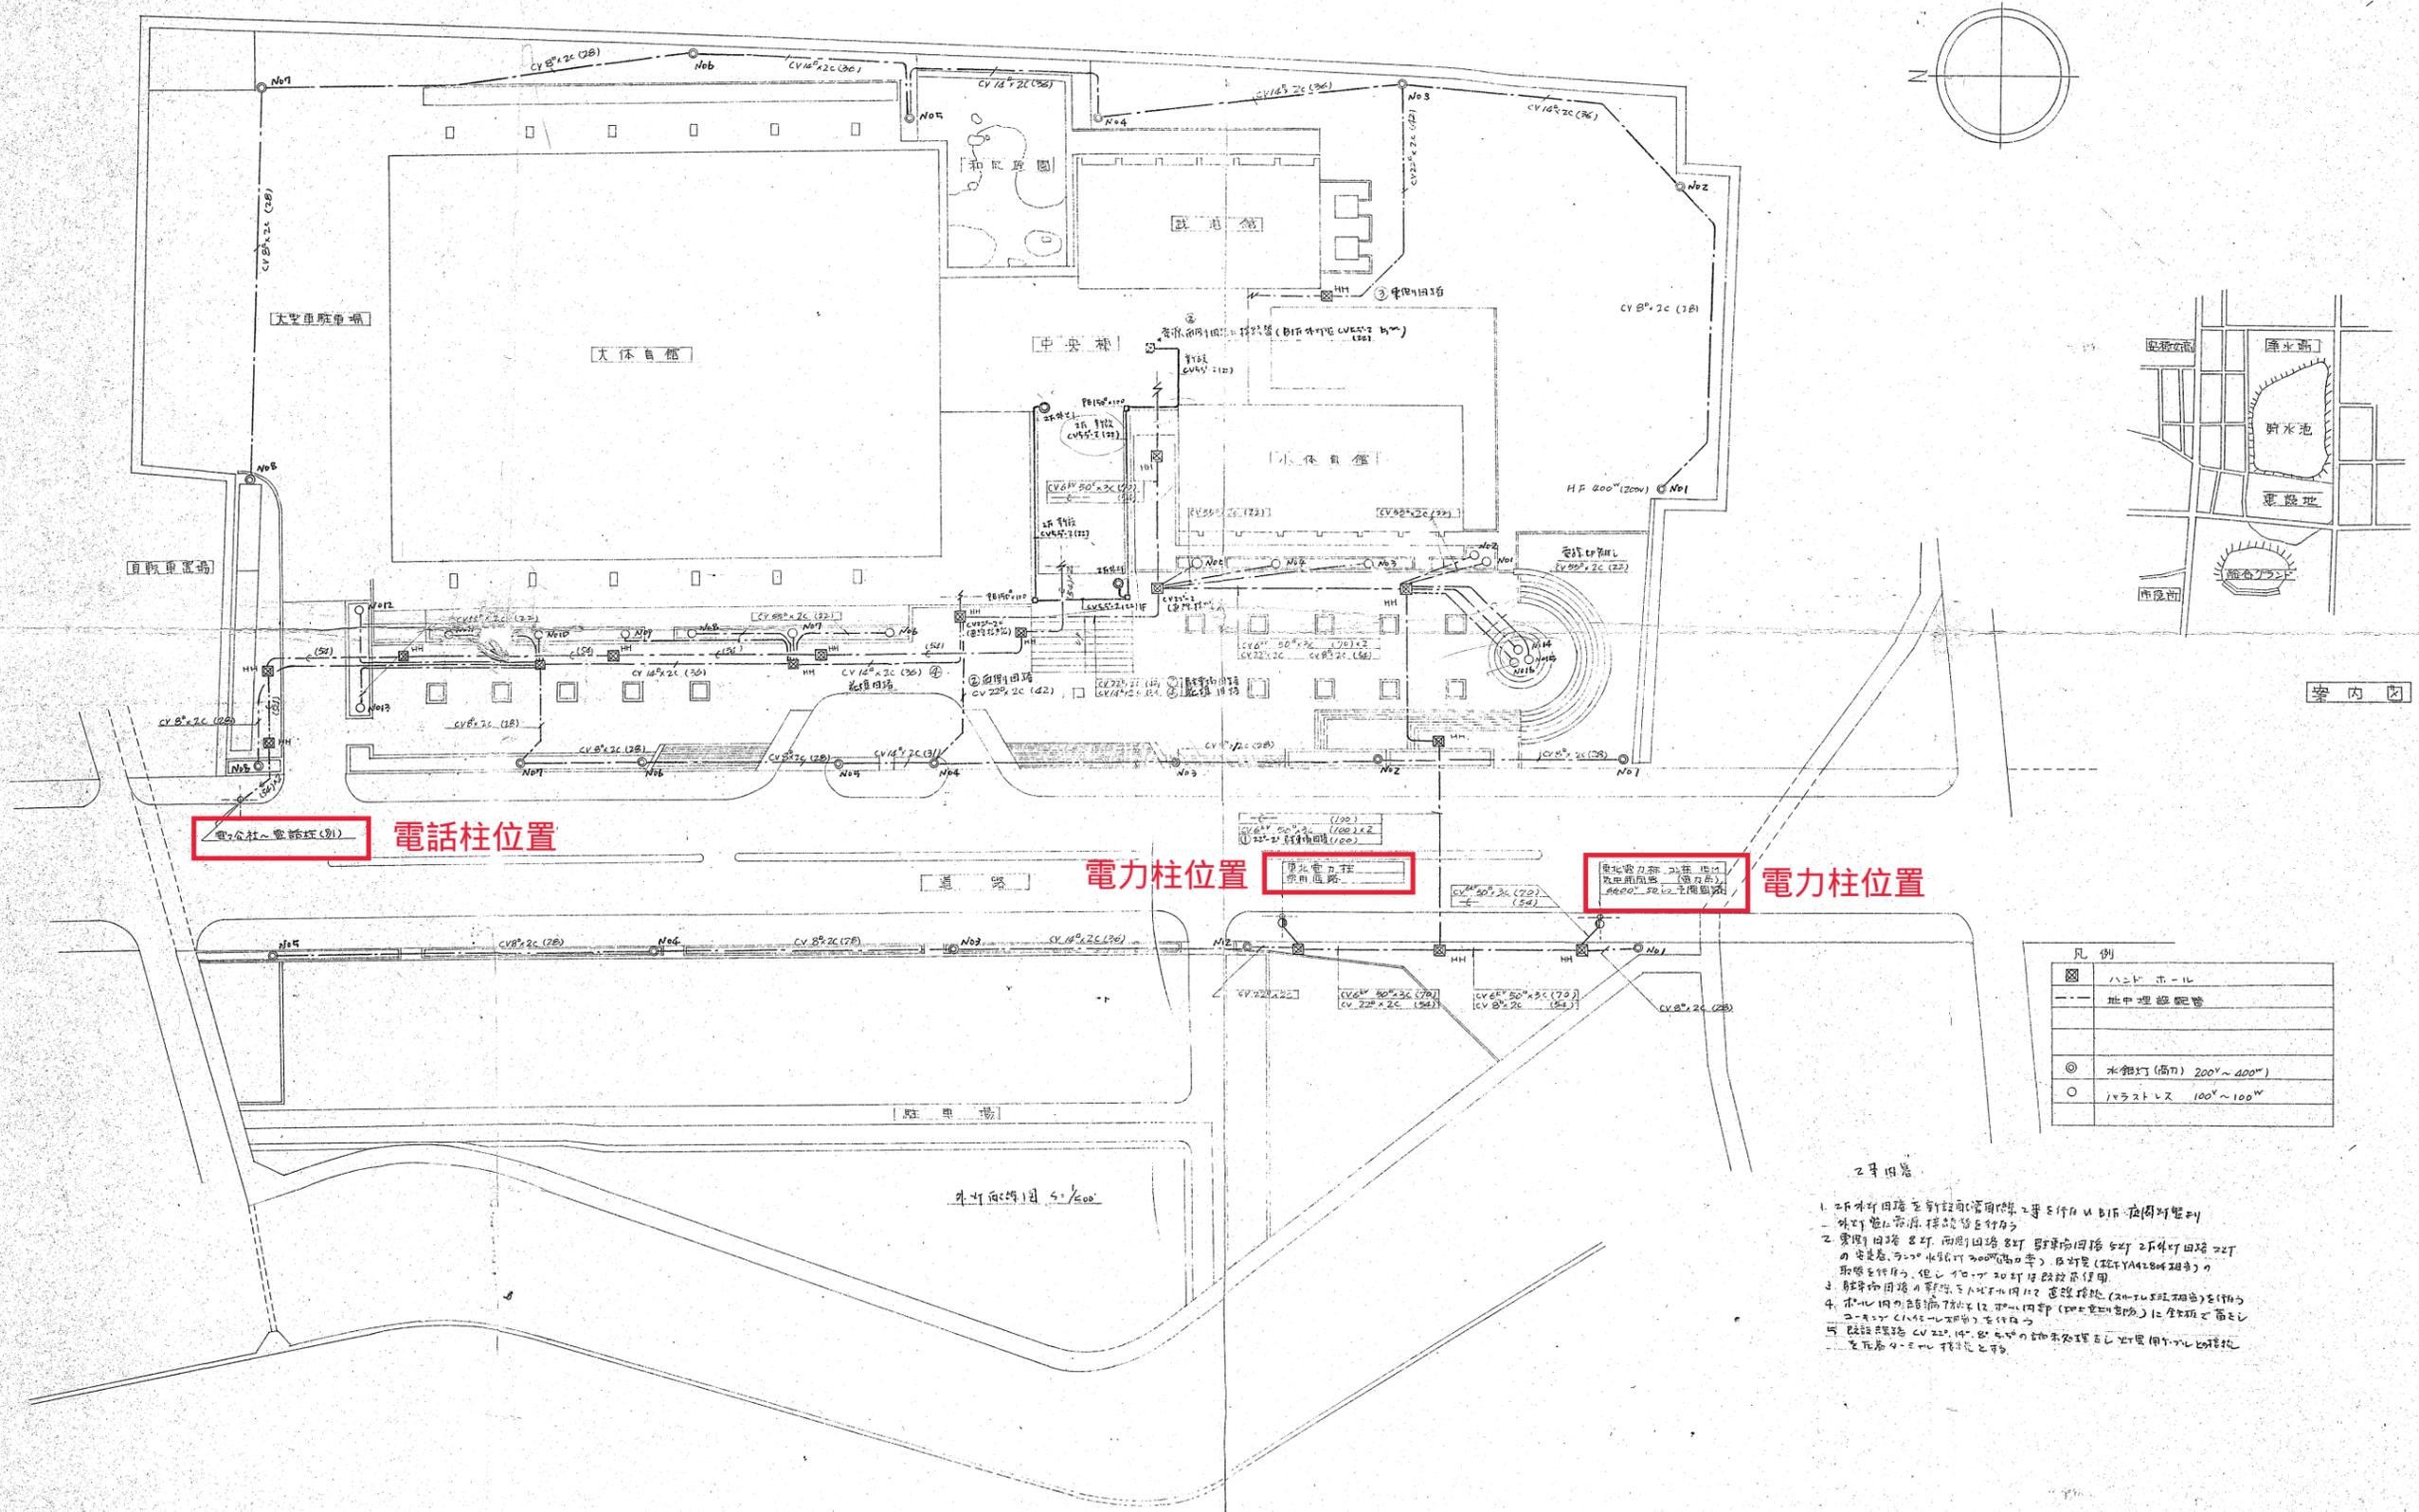


参考資料 3-4 インフラ整備現況図 (電気)

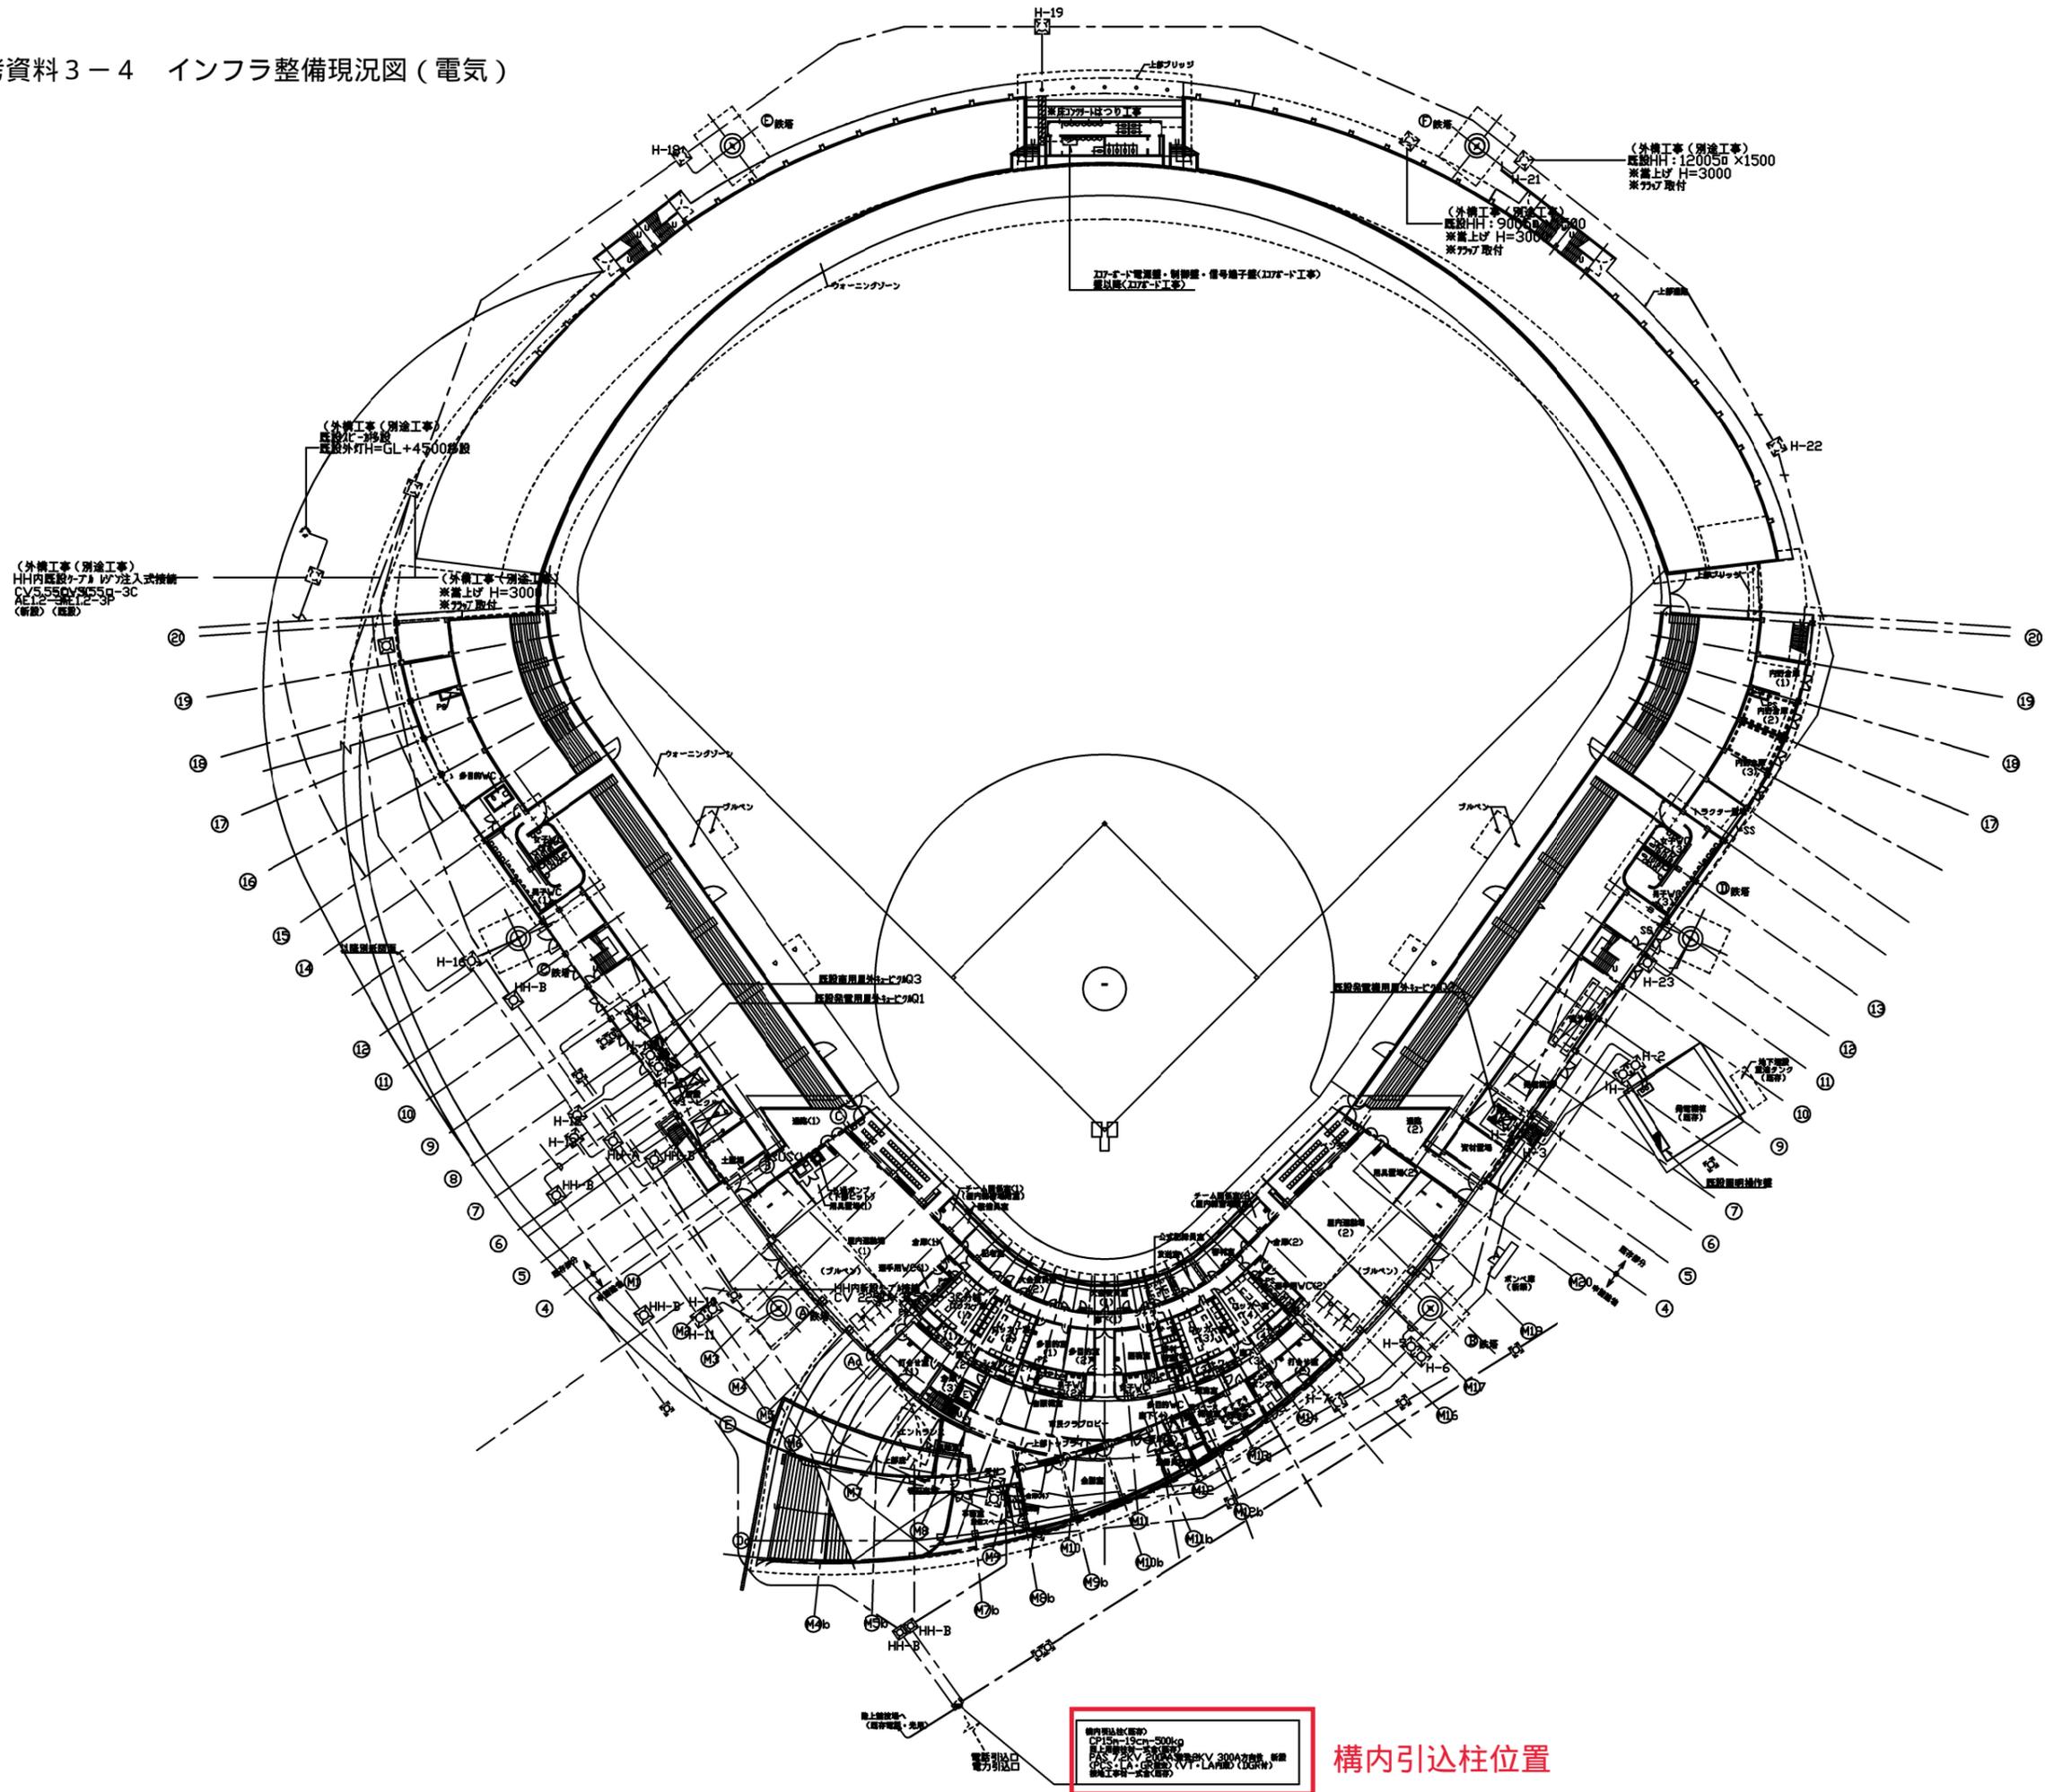

構内引込柱位置

構内引込柱位置

