


湖南西部簡易水道 施設概要



①取水施設(水源地全体)

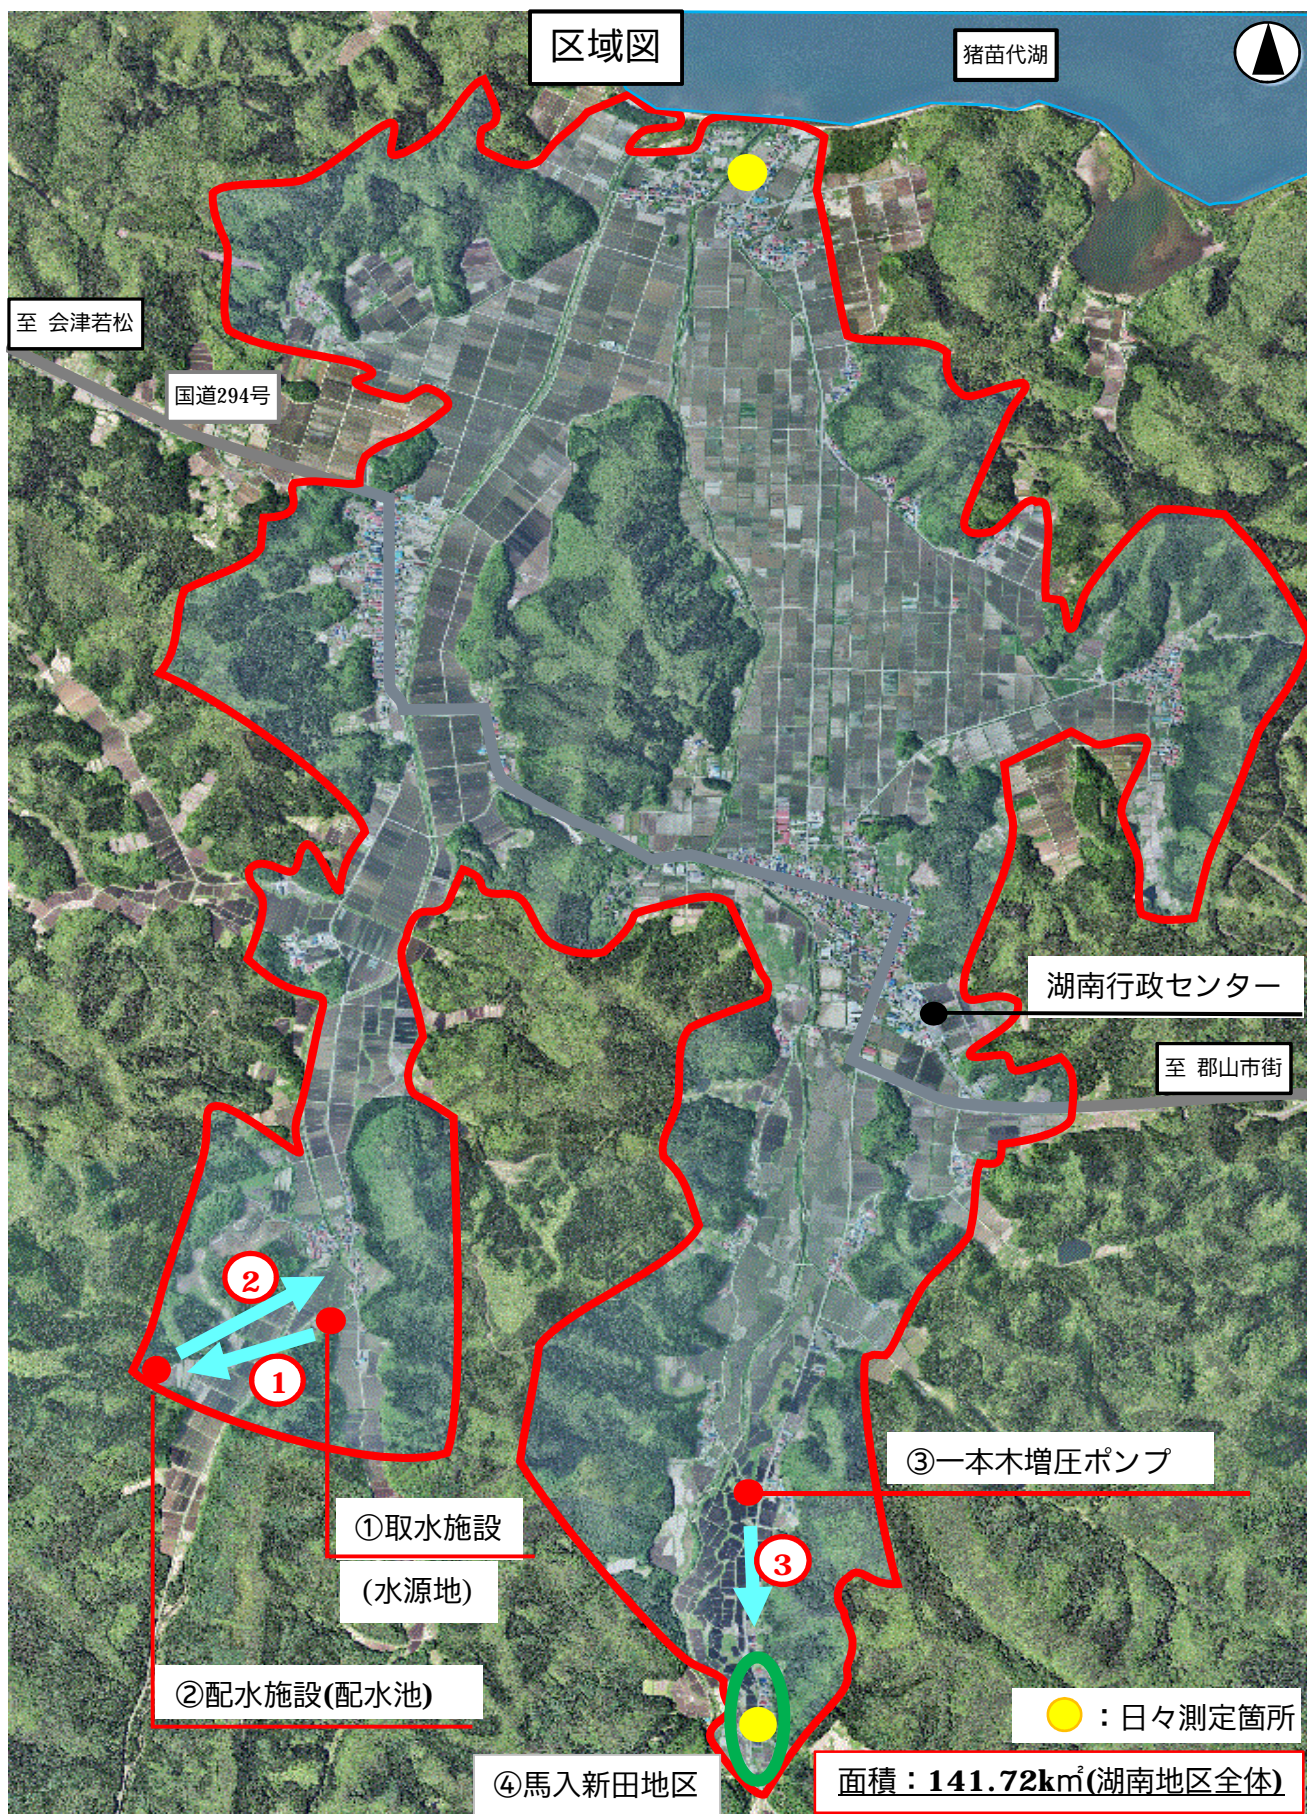

①取水施設(水源地拡大)



②配水施設(配水池)




③一本木増圧ポンプ場



③一本木増圧ポンプ場(内部)



湖南西部簡易水道 フローチャート

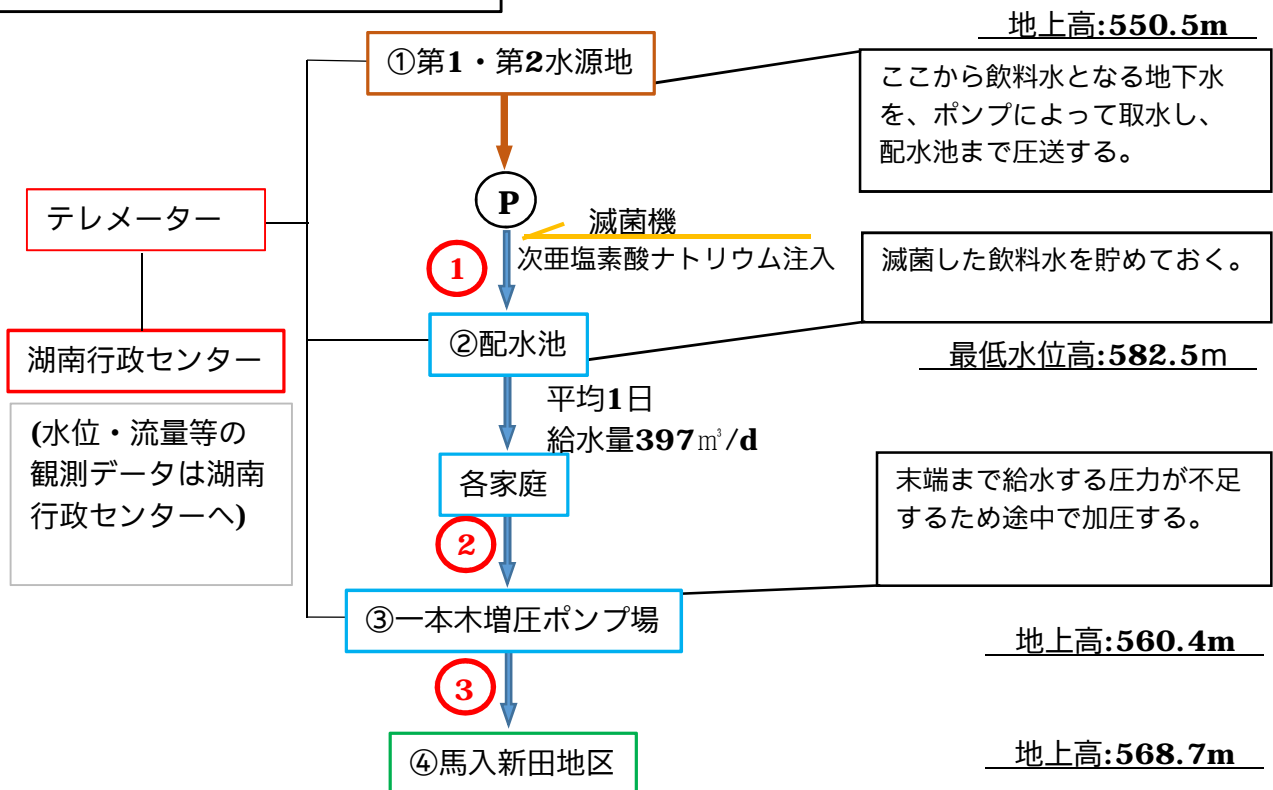

施設概要

| | | |
|------|----------|--|
| 取水施設 | 第1水源地 | 浅井戸、取水ポンプ2台、19m ³ /h、水位計、流量計 |
| | 第2水源地 | 浅井戸、取水ポンプ2台、37m ³ /h、水位計、流量計 |
| | 電気室 | 操作盤、テレメーター |
| | 滅菌室 | 滅菌機2台 |
| 配水施設 | 配水池 | 796m ³ (2槽式)、次亜塩素濃度測定機、水位計、流量計 |
| | 一本木増圧ポンプ | 受水槽18m ³ ×2槽 ポンプ2台、15m ³ /h |

給水区域

| | |
|-----|------------|
| 地区名 | 赤津、福良、馬入新田 |
|-----|------------|