

位置図



航空写真(旧月形小学校)




求 積 表

地 番	1 2 1 - 1				
測点	Xn	Yn	X	X × Yn	距離
P18	157105.057	26846.174	-37.229	-999456.211846	41.638
C15	157068.823	26866.688	-37.194	-999279.593472	2.022
C14	157067.863	26868.468	12.817	344373.154356	40.030
C13	157081.640	26906.053	13.681	368101.711093	3.755
C12	157081.544	26909.807	-0.044	-1184.031508	0.470
C11	157081.596	26910.274	1.666	44832.516484	4.585
C10	157083.210	26914.566	6.586	177259.331676	14.267
C9	157088.182	26927.939	7.987	215073.448793	6.980
C8	157091.197	26934.234	11.362	306026.766708	15.926
C7	157099.544	26947.797	17.784	479239.621848	15.145
C6	157108.981	26959.642	9.638	259837.029596	0.341
C5	157109.182	26959.917	1.780	47988.652260	2.728
C4	157110.761	26962.141	17.884	482190.929644	28.158
C1	157127.066	26985.098	22.944	619146.088512	8.144
C2	157133.705	26980.382	14.858	400874.515756	9.657
C3	157141.924	26975.311	15.828	426965.222508	13.780
C116	157149.533	26986.800	4.720	127377.696000	5.822
C118	157146.644	26991.855	-2.665	-71933.293575	0.387
C119	157146.868	26992.171	7.123	192265.234033	11.935
C1098	157153.767	27001.910	43.690	1179713.447900	44.251
C50	157190.558	26977.322	38.559	1040218.558998	2.392
C49	157192.326	26975.711	2.035	54895.571885	1.217
C48	157192.593	26974.524	-0.136	-3668.535264	0.789
C47	157192.190	26973.846	0.778	20985.652188	4.230
C46	157193.371	26969.784	7.007	188977.276488	11.823
C45	157199.197	26959.496	7.295	196669.523320	1.565
C44	157200.666	26960.035	5.723	154292.280305	6.460
C43	157204.920	26955.173	15.468	416942.615964	16.622
C42	157216.134	26942.904	11.414	307526.306256	0.337
C41	157216.334	26942.633	-0.879	-23682.574407	2.164
C40	157215.255	26940.757	-18.139	-488678.391223	35.696
C39	157198.195	26909.402	-17.239	-463891.181078	0.332
C38	157198.016	26909.122	-8.988	-241859.188536	18.259
C37	157189.207	26893.129	-10.171	-273530.015059	2.725
C36	157187.845	26890.769	-5.612	-150910.995628	8.801
C35	157183.595	26883.062	-5.401	-145195.417862	2.485
C34	157182.444	26880.860	-1.307	-35133.284020	0.344
C33	157182.288	26880.553	-31.580	-848887.863740	67.895
C32	157150.864	26820.368	-31.981	-857742.189008	0.925
R59	157150.307	26819.629	-19.963	-535400.253727	22.512
R120	157130.901	26831.040	-26.200	-702973.248000	7.883
R56	157124.107	26835.038	-14.626	-392489.265788	9.200
C22	157116.275	26839.865	-7.623	-204600.290895	0.537
C60	157116.484	26840.360	-10.223	-274389.000280	11.657
P20	157106.052	26845.561	-11.427	-306764.225547	1.169
			倍面積	30124.102108	
			面積	15062.0510540	
			地積	15062.05 m ²	
			坪数	4556.27 坪	

境界杭凡例

記号	説明
⊙	田 コンクリート杭
⊕	田 プラスチック杭
⊗	田 金属板
⊖	田 既存杭
⊕	田 計算上の点

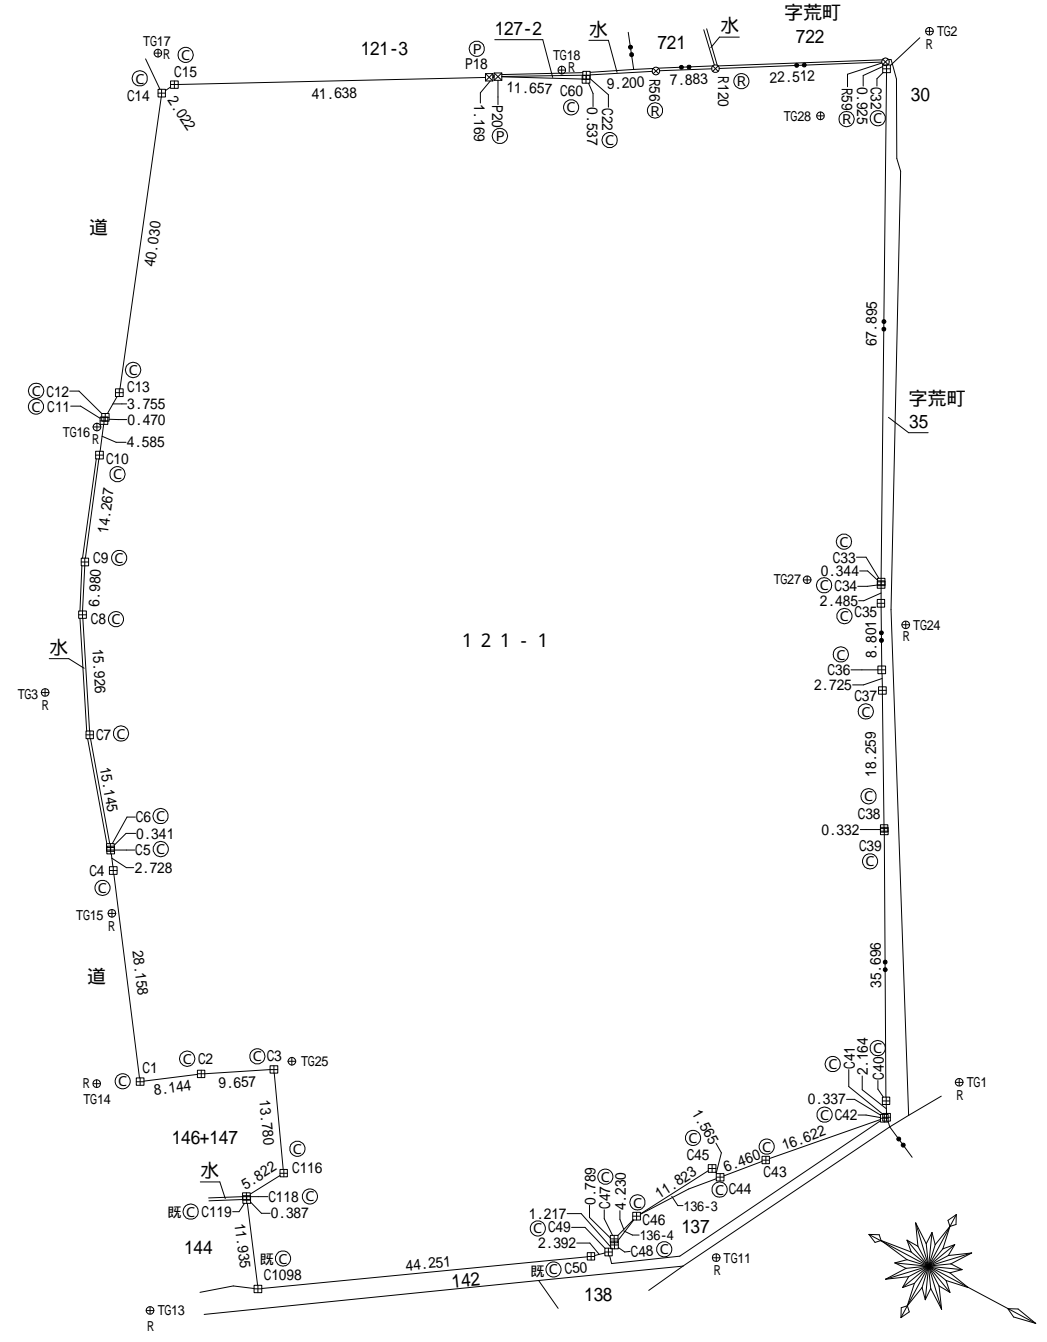





筆界標符号 規則77条の1の9に定める境界標 - - - 文字杭 既---既存杭
 C : コンクリート杭 P : プラスチック杭 S : 石杭 M : 刻印 R : 板 A : 金属プレート 報告書No : 22K0204







作成者 公益社団法人 福島県公共嘱託登記土地家屋調査士協会
 土地家屋調査士 安藤吉和 (令和4年11月1日作成)

嘱託者 郡山市長 品川 萬里 縮尺 1/1000
 (福島県土地家屋調査士会)

施設の配置図	縮尺	1/1000	学校名	月形小学校	調査番号	都道府県	市町村	学校	整理番号
	0 2.0 4.0m				072030130	07	203	0130	178

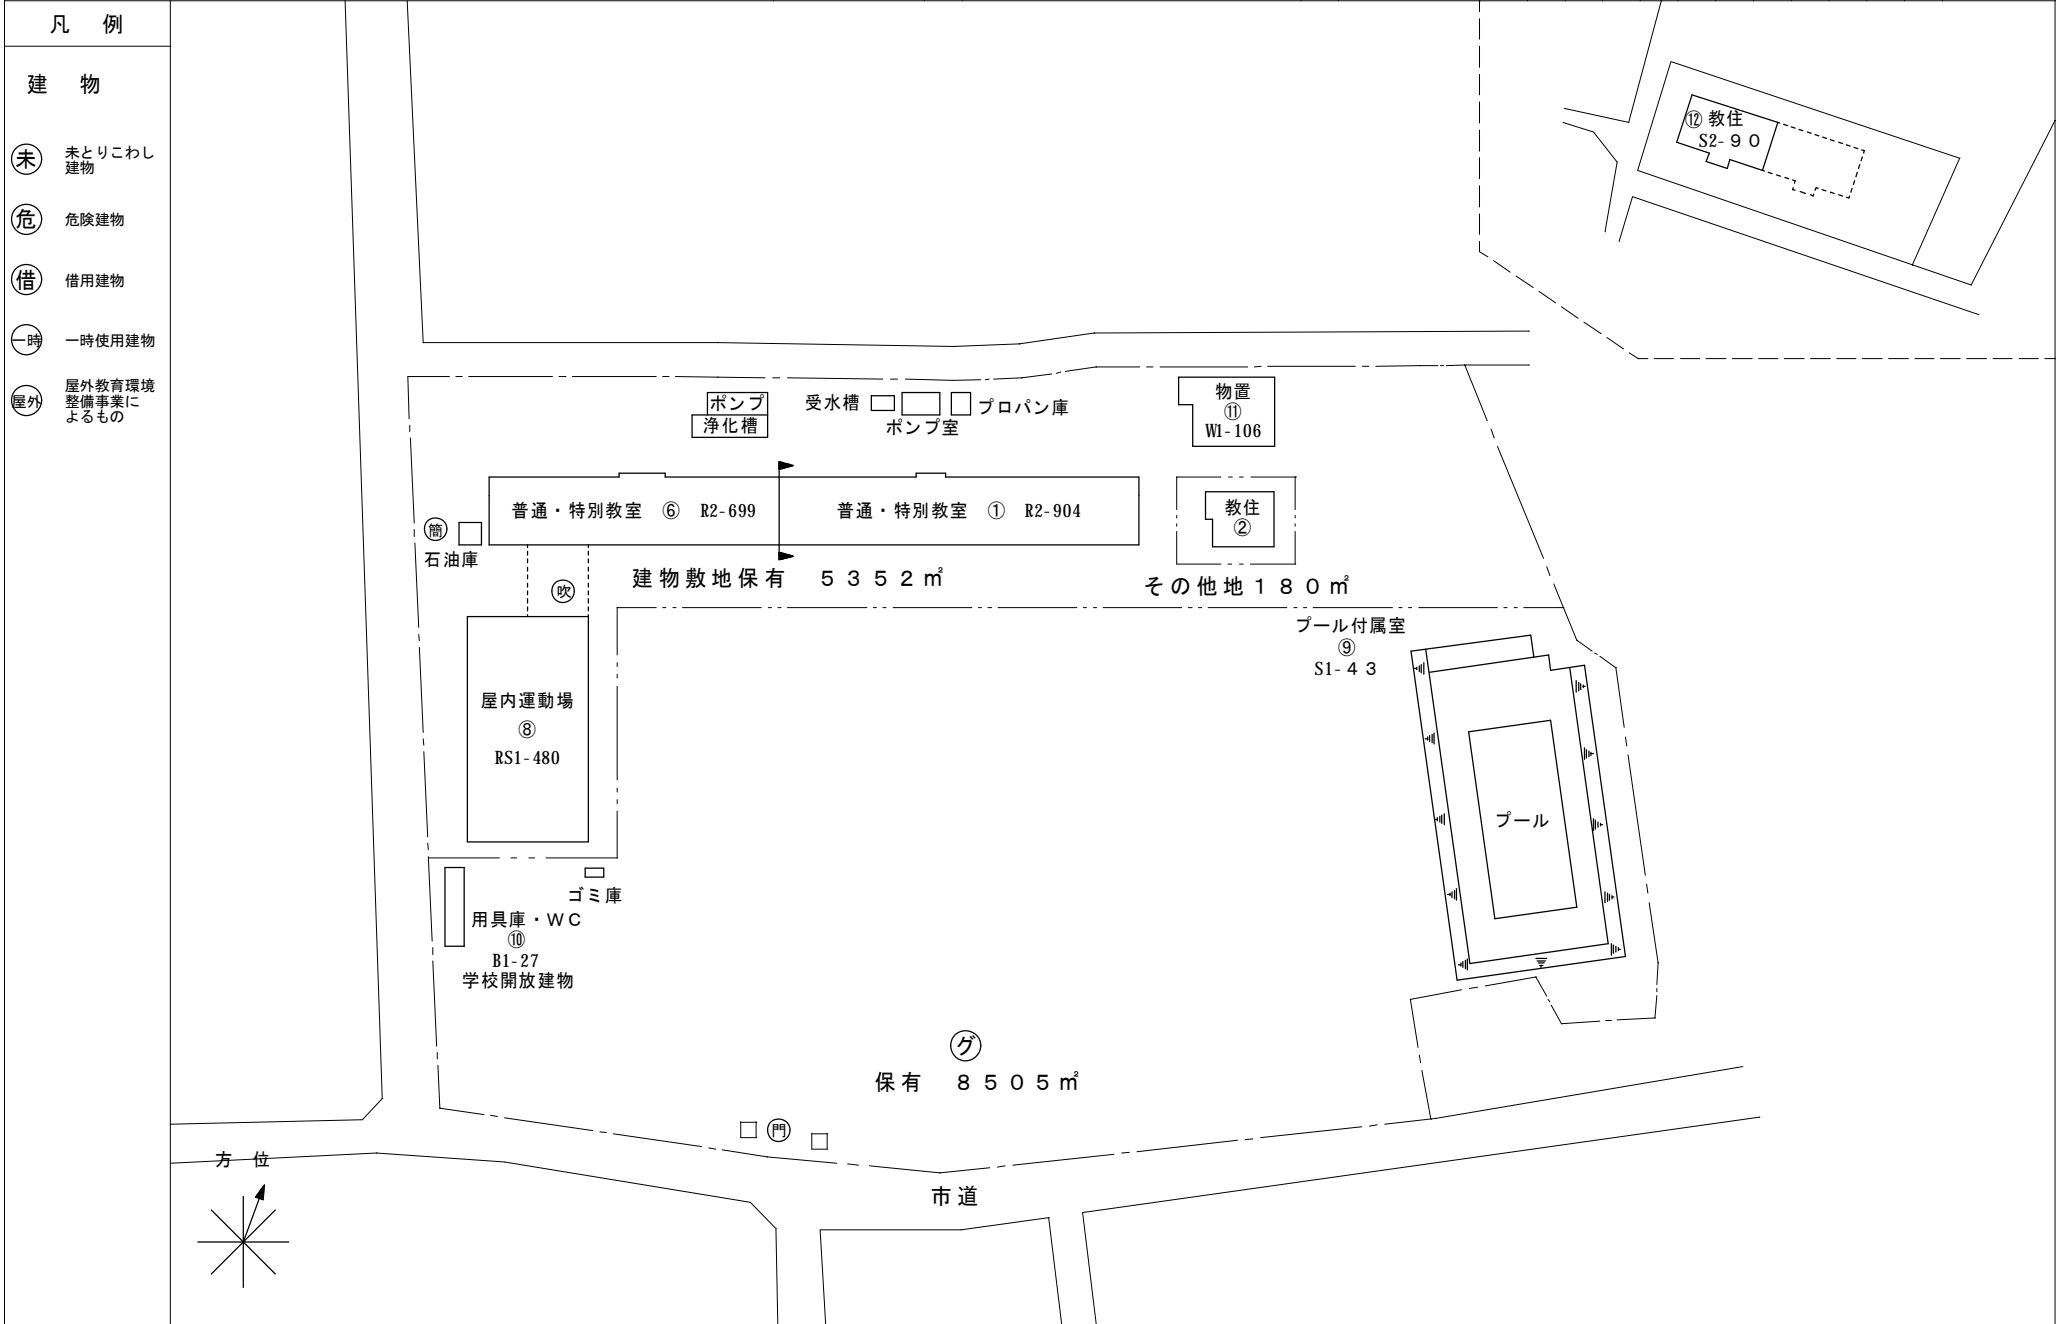

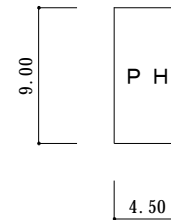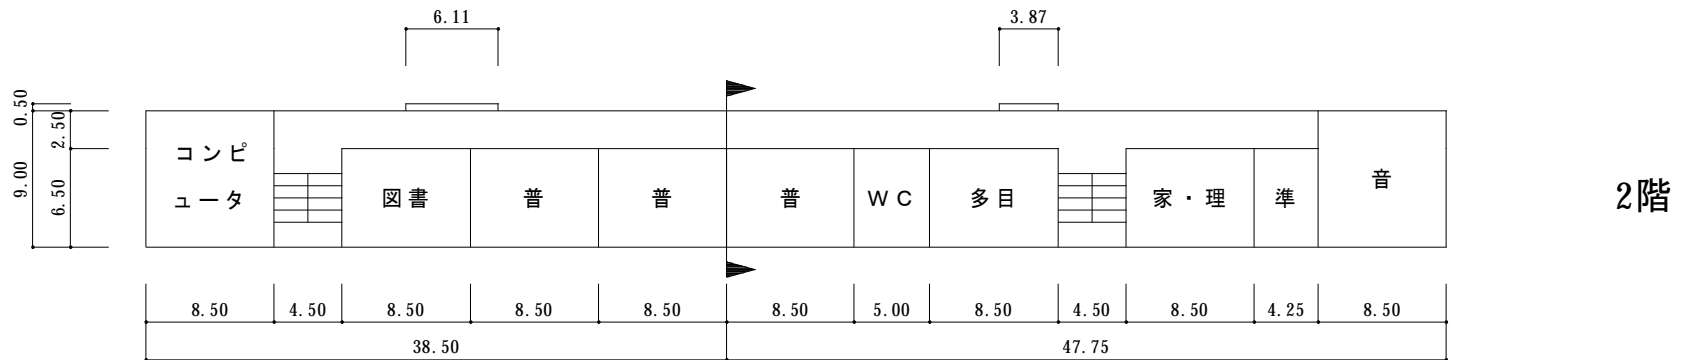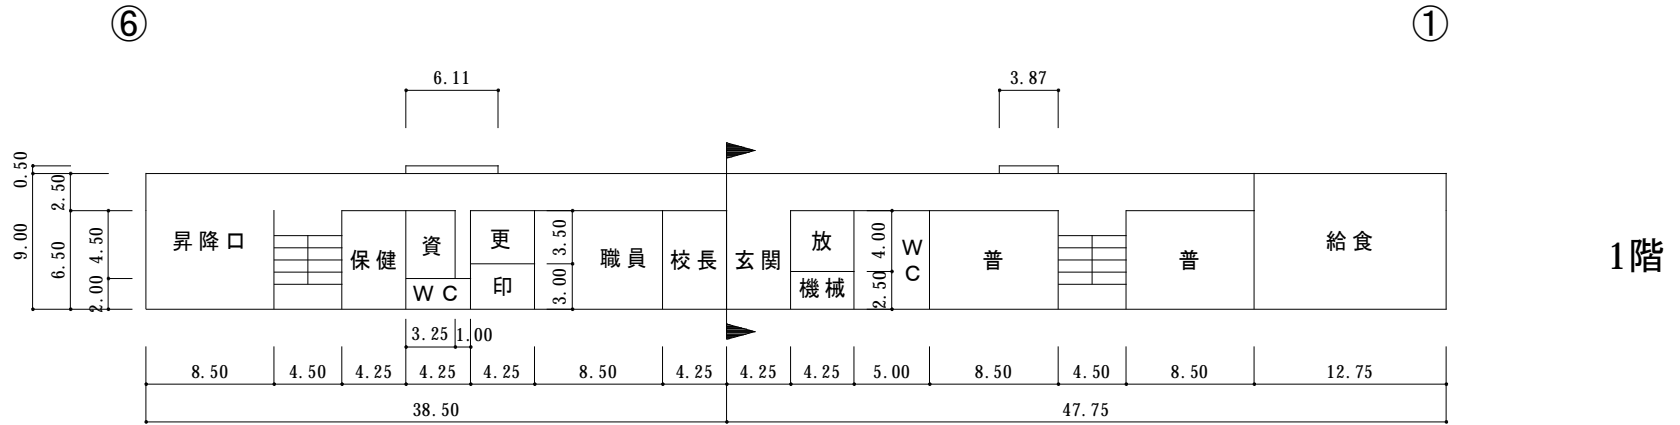

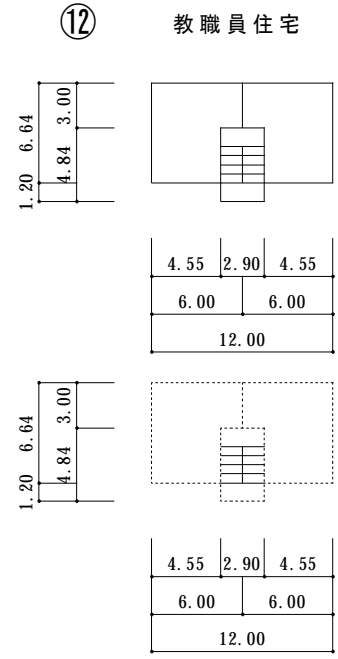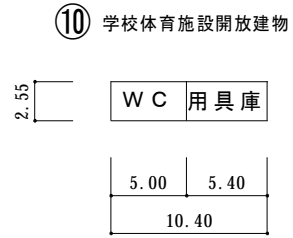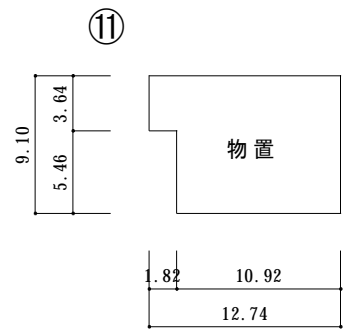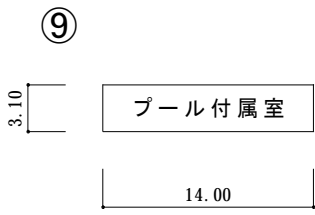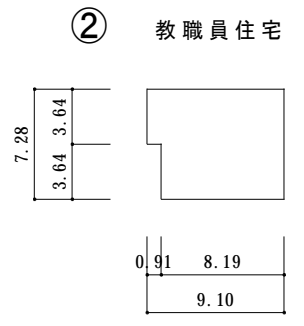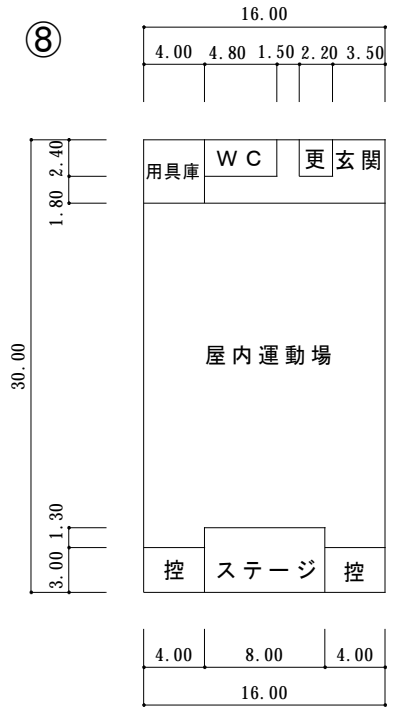

凡例

2階

1階

普通教室	普通
理科教室	理
音楽教室	音
美術教室	美
技術教室	技
図画工作教室	図
家庭科教室	家
職業教室	職
視聴覚教室	視
図書室	図
特別活動室	特
教育相談室	教
資料室	資
準備室	準
校長室	校
職員室	職
事務室	事
保健室	保
印刷室	印
湯沸室	湯
放送室	放
便所	W C

給食室	115m ²
プール付属室	43m ²
学校開放施設開放建物	27m ²